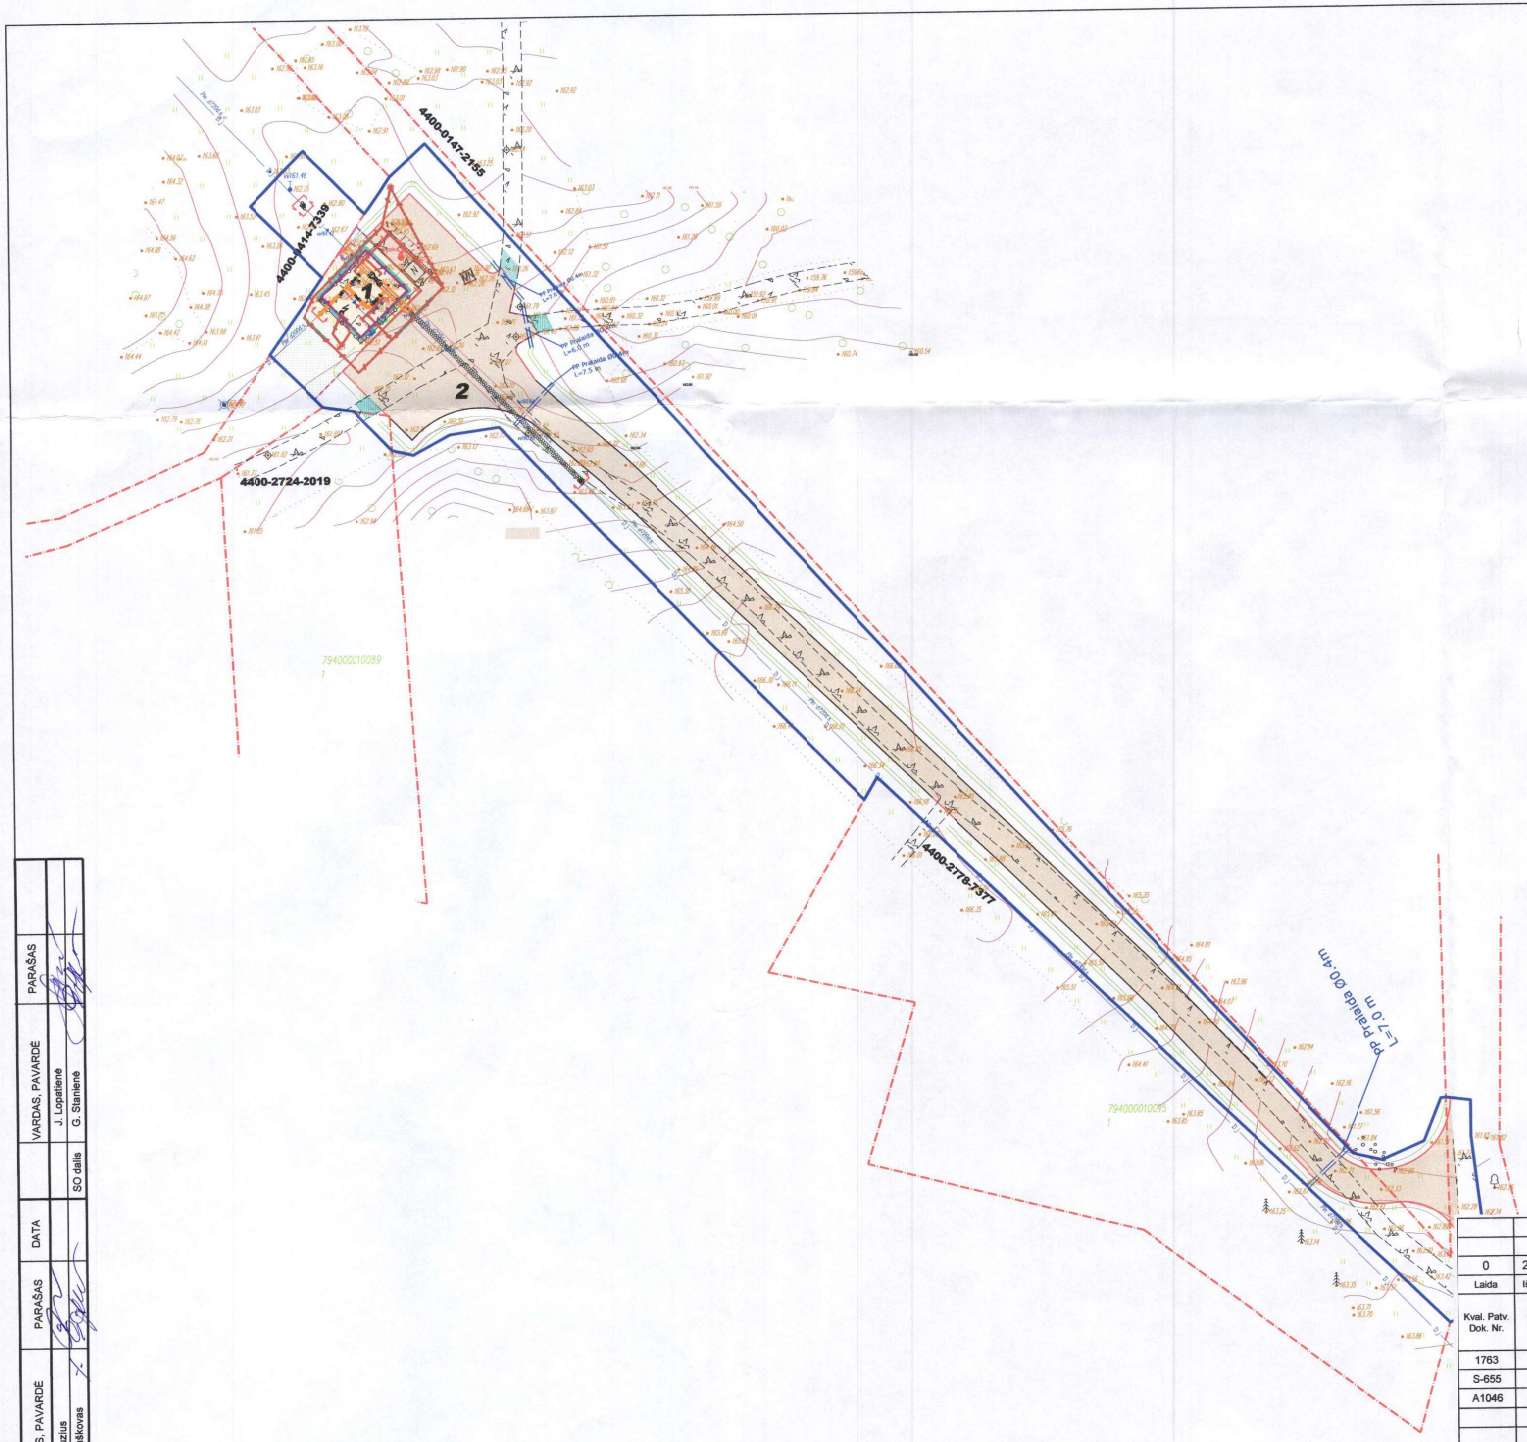

SUTARTINIAI PAŽYMĖJIMAI
Žemės sklypų ribos
Tvarkomos teritorijos riba (SP dalies)
Plautos dolomito skaldos danga
Privažiavimas su apsisukimo aikštele
Projektuojamas aikštelės aptvėrimas h-2,03m
Projektuojamas įėjimas į aikštelę
Magistralinio dujotiekio apsaugos zonos riba (proj.)
Veja
Formuojamas šlaitas
Formuojamo šlaito apačia
Kelio bortai
G/B plokštės
Projektuojamas žaibolaidis
Demontuojami statiniai
Sprogimui pavojinga zona 2 (antrinio išsiskyrimo)
Sprogimui pavojinga zona 2 (antrinio išsiskyrimo)
Sprogimui pavojinga zona2(antr.išsiskyrimo kontroliuojama)
ĮT-1 Įsipjovimo į esamą MDV taškas
PI Slėgio daviklis
Projektuojamas signalinis kabelis
Projektuojama plastikinė dėžutė IP65 450x300x132
Projektuojama plastikinė dėžutė IP65 140x140x79
Projektuojama plastikinė dėžutė IP65 180x180x91
Lankstus plastikinis vamzdis D=32
Projektuojama įžeminimo juosta
Ant tvoros montuojama plieninė cinkuota viela Ø8 mm
Projektuojamas kintamosios srovės iki 1 kV elektros kabelis PE vamzdyje
RTU Projektuojama automatikos spinta (projekto automatikos dalyje)
Statybos darbų zona(SO dalis)

76

PROJ. DALIS	VARDAS, PAVARDĖ	PARAŠAS	DATA	VARDAS, PAVARDĖ	PARAŠAS
D dalis	Š. Buzius			J. Lopatienė	
SK dalis	R. Laškovas		SO dalis	G. Stanienė	

Laida	Išleidimo data	Laidos statusas. Keitimo priežastis (jei taikoma)
0	2021-05-18	Statybos leidimui

Kval. Patv. Dok. Nr.

ARDYNAS
Cedimino g. 47, LT - 44242 Kaunas
Tel. (8 37) 323 209
Faks. (8 37) 357 257
El.p. ardynas@ardynas.lt

1763	PV	Bronius Leonavičius
S-655	PVp	Mindaugas Gudžūnas
A1046	PDV	Danutė Padvarskenė

Statinio projekto pavadinimas
MAGISTRALINIŲ DUJOTIEKIŲ UŽDARYMO ĮTAISŲ DEMONTAVIMAS, PAKEITIMAS IR PRIJUNGIMAS PRIE NUOTOLINIO VALDYMO SISTEMOS SCADA

Projekto pavadinimas
MAGISTRALINIO DUJOTIEKIO VILNIUS - KAUNAS UŽDARYMO ĮTAISO NR. 4 RYKANTŲ K., LENTVARIO SEN., TRAKŲ R. SAV. PAKEITIMO IR PRIJUNGIMO PRIE SCADA REKONSTRAVIMO PROJEKTAS

Dokumento pavadinimas
INŽINERINIŲ TINKLŲ SUVESTINIS PLANAS
M1:500

Laida: 0

LT

Statytojas ir Užsakovas
Amber Grid

Dokumento žymuo
2020-09-12-00-TP-SP.3-06.2

Lapas: 1 Lapų: 2

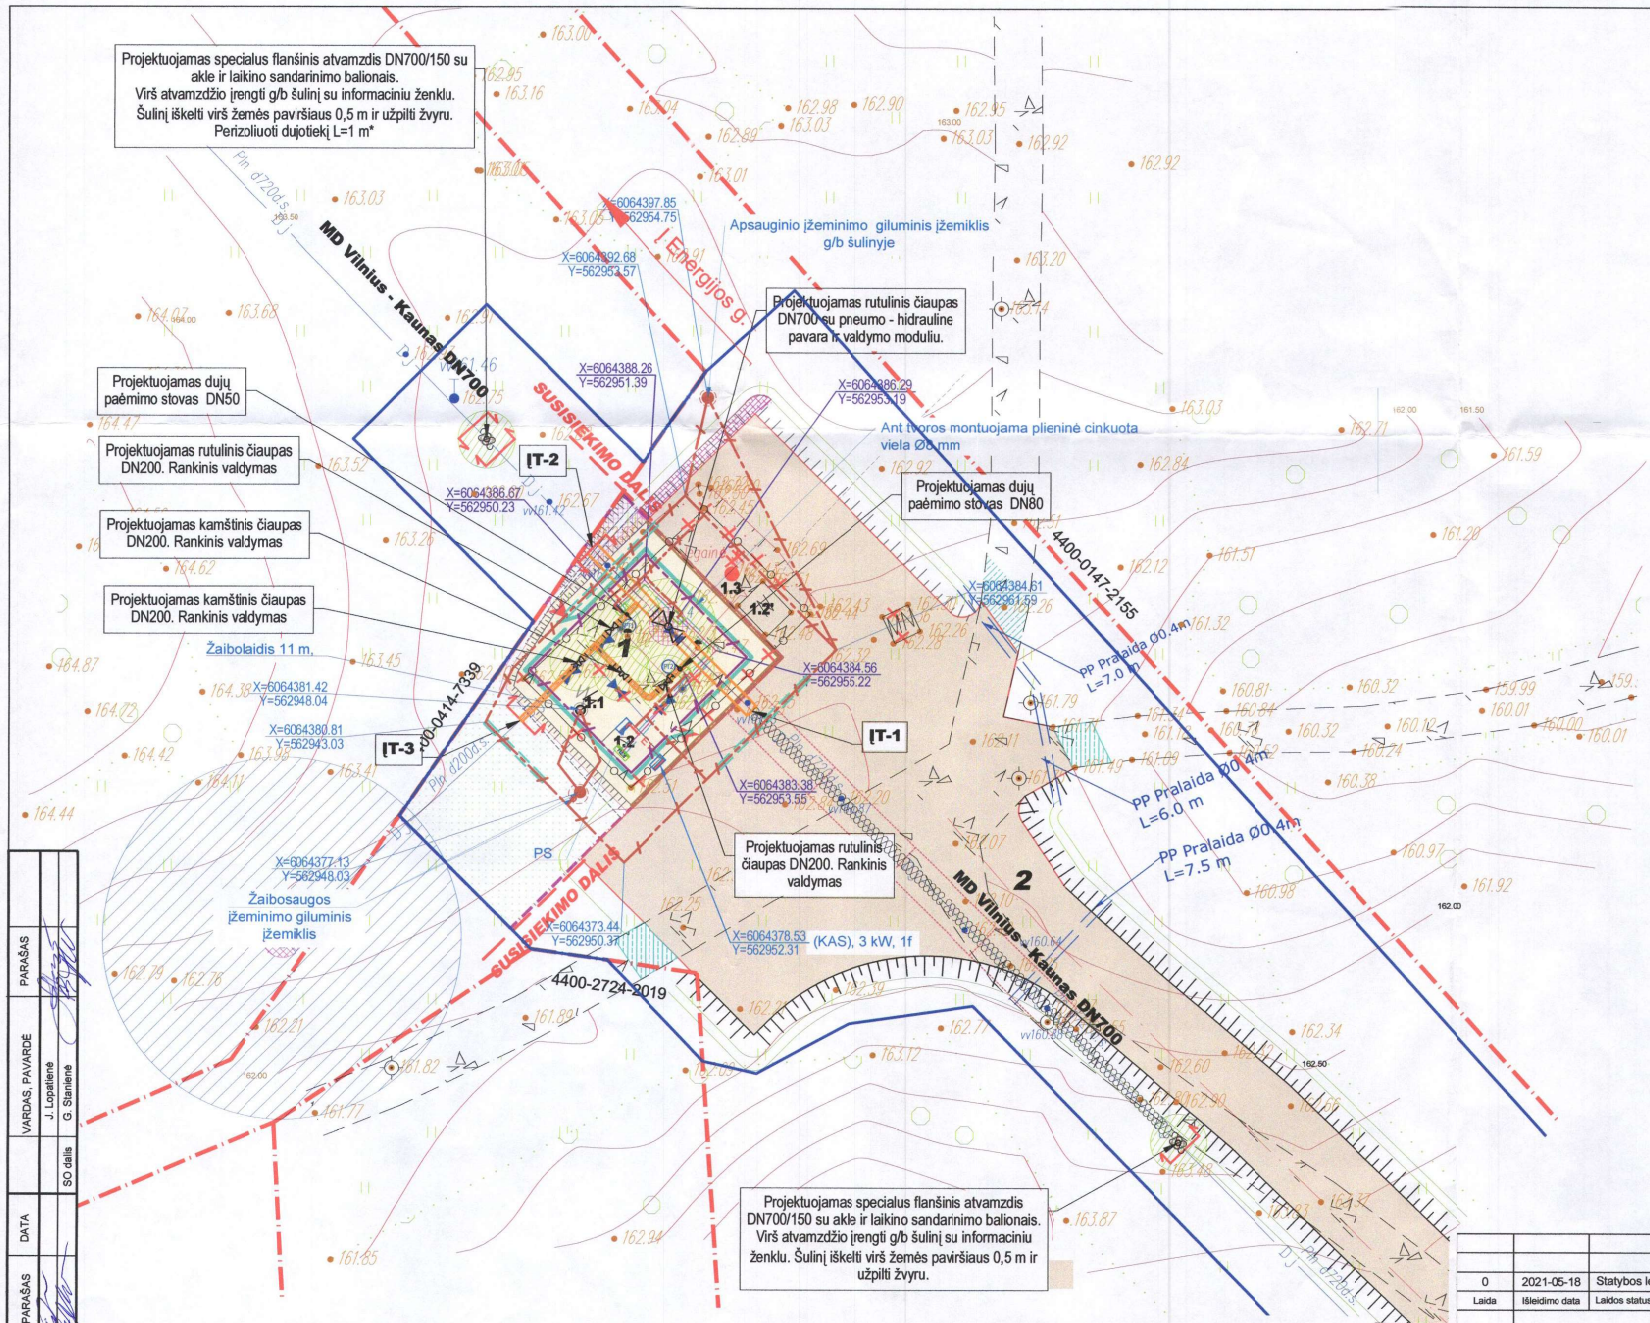

SUTARTINIAI PAŽYMĖJIMAI
Žemės sklypų ribos
Tvarkomos teritorijos riba (SP dalies)
Plautos dolomito skaldos danga
Privažiavimas su apsisukimo aikštele
Projektuojamas aikštelės aptvėrimas h-2,03m
Projektuojamas įėjimas į aikštelę
Magistralinio dujotiekio apsaugos zonos riba (proj.)
Veja
Formuojamas šlaitas
Formuojamo šlaito apačia
Kelio bortai
G/B plokštės
Projektuojamas žaibolaidis
Demontuojami statiniai
Sprogimui pavojinga zona 2 (antrinio išsiskyrimo) 77
Sprogimui pavojinga zona 2 (antrinio išsiskyrimo)
Sprogimui pavojinga zona2(antr.išsiskyrimo kontroliuojama)
ĮT-1 Įsipjovimo į esamą MDV taškas
PT Slėgio daviklis
Projektuojamas signalinis kabelis
Projektuojama plastikinė dėžutė IP65 450x300x132
Projektuojama plastikinė dėžutė IP65 140x140x79
Projektuojama plastikinė dėžutė IP65 180x180x91
Lankstus plastikinis vamzdis D=32
Projektuojama įžeminimo juosta
Ant tvoros montuojama plieninė cinkuota viela Ø8 mm
Projektuojamas kintamosios srovės iki 1 kV elektros kabelis PE vamzdyje
RTU Projektuojama automatikos spinta (projekto automatikos dalyje)
Statybos darbų zona(SO dalis)

STATINIŲ EKSPLIKACIJA:

Nr.	STATINIO PAVADINIMAS	PASTABOS
1	UŽDARYMO ĮTAISO NR.4 AIKŠTELĖ	PROJEKTUOJAMA
1.1	ŽAIBOLAIDIS	PROJEKTUOJAMAS
1.2	SCADA NAMELIS	PERKELTAS
1.2'	SCADA NAMELIS	PERKELIAMAS
1.3	VĖJO-SAULĖS JĖGAINĖ	DEMONTUOJAMA(žiūr.PVA dal)
2	PRIVAŽIAVIMO KELIAS	PROJEKTUOJAMAS

0	2021-05-18	Statybos leidimui	
Laida	Išleidimo data	Laidos statusas. Keitimo priežastis (jei laikoma)	

Kval. Patv. Dok. Nr.

ARDYNAS
Gedimino g. 47, LT - 44242 Kaunas
Tel. (8 37) 323 209
Faks. (8 37) 337 257
El.p. ardynas@ardynas.lt

1763	PV	Bronius Leonavičus
S-655	PVp	Mindaugas Gudžiūnas
A1046	PDV	Danutė Padvarskienė

Statinio projekto pavadinimas
MAGISTRALINIŲ DUJOTIEKIŲ UŽDARYMO ĮTAISŲ DEMONTAVIMAS, PAKEITIMAS IR PRIJUNGIMAS PRIE NUOTOLINIO VALDYMO SISTEMOS SCADA

Projekto pavadininas
MAGISTRALINIO DUJOTIEKIO VILNIUS - KAUNAS UŽDARYMO ĮTAISO NR. 4 RYKANTŲ K., LENTVARIO SEN., TRAKŲ R. SAV. PAKEITIMO IR PRIJUNGIMO PRIE SCADA REKONSTRAVIMO PROJEKTAS

Dokumento pavadinimas
INŽINERINIŲ TINKLŲ SUVESTINIS PLANAS M1:200

Laida: 0

LT

Statytojas ir Užsakovas: Amber Grid

Dokumento žymuo: **2020-09-12-00-TP-SP.B-06.1**

Lapas: 2 Lapų: 1

PROJ. DALIS	VARDAS, PAVARDĖ	PARAŠAS	DATA	PARAŠAS	VARDAS, PAVARDĖ	PARAŠAS
D dalis	Š. Buzlus				J. Lopatienė	
SK dalis	R. Laškovas			SO dalis	G. Stanienė	