

**LIETUVOS RESPUBLIKOS ENERGETIKOS MINISTRAS****ĮSAKYMAS****DĖL ENERGETIKOS MINISTRO 2024 M. GRUODŽIO 3 D. ĮSAKymo NR. 1-212
„DĖL ELEKTRŲ SAVIVALDYBĖS TERITORIJOJE ESANČIŲ MAGISTRALINIŲ
DUJOTIEKIŲ IR SUSIJUSIOS INFRASTRUKTŪROS APSAUGOS ZONŲ PLANO
PATVIRTINIMO“ PAKEITIMO**

2026 m.

d. Nr.

Vilnius

1. P a k e i č i u Lietuvos Respublikos energetikos ministro 2024 m. gruodžio 3 d. įsakymą Nr. 1-212 „Dėl Elektrėnų savivaldybės teritorijoje esančių magistralinių dujotiekių ir susijusios infrastruktūros apsaugos zonų plano patvirtinimo“ ir jį išdėstau nauja redakcija (Elektrėnų savivaldybės teritorijoje esančių magistralinių dujotiekių ir susijusios infrastruktūros apsaugos zonų planas nauja redakcija nedėstomas):

„LIETUVOS RESPUBLIKOS ENERGETIKOS MINISTRAS**ĮSAKYMAS****DĖL ELEKTRŲ SAVIVALDYBĖS TERITORIJOJE ESANČIŲ MAGISTRALINIŲ
DUJOTIEKIŲ IR SUSIJUSIOS INFRASTRUKTŪROS APSAUGOS ZONŲ PLANO
PATVIRTINIMO**

Vadovaudamasis Lietuvos Respublikos specialiųjų žemės naudojimo sąlygų įstatymo 6 straipsnio 1 dalies 6 punktu, 9 straipsnio 3 dalimi, 141 straipsnio 3 dalimi, įgyvendindamas Lietuvos Respublikos Vyriausybės 2019 m. gruodžio 11 d. nutarimo Nr. 1248 „Dėl Lietuvos Respublikos specialiųjų žemės naudojimo sąlygų įstatymo įgyvendinimo“ 2.3 ir 2^{1.2} papunkčius, vykdydamas Elektros tinklų, magistralinių dujotiekių ir naftotiekių (produktotiekių), skirstomųjų dujotiekių, šilumos perdavimo tinklų apsaugos zonų, magistralinių dujotiekių vietovės klasių teritorijų planų rengimo (nerengiant teritorijų planavimo dokumento ar žemės valdos projekto) ir tvirtinimo tvarkos aprašo, patvirtinto Lietuvos Respublikos energetikos ministro 2020 m. spalio 13 d. įsakymu Nr. 1-339 „Dėl Elektros tinklų, magistralinių dujotiekių ir naftotiekių (produktotiekių), skirstomųjų dujotiekių, šilumos perdavimo tinklų apsaugos zonų, magistralinių dujotiekių vietovės klasių teritorijų planų rengimo (nerengiant teritorijų planavimo dokumento ar žemės valdos projekto) ir tvirtinimo tvarkos aprašo patvirtinimo“, 18, 23 ir 26 punktus bei atsižvelgdamas į valstybės įmonės Registrų centro, atstovaujančios AB „Amber Grid“ pagal 2024 m. liepos 15 d. įgaliojimą Nr. 9-71, 2024 m. spalio 3 d. prašymą Nr. S-23187 (1.4 E) „Prašymas organizuoti plano patvirtinimą“ ir valstybės įmonės Registrų centro, atstovaujančios AB „Amber Grid“ pagal 2025 m. liepos 18 d. įgaliojimą Nr. 9-52-(1.13-145 E), 2025 m. lapkričio 25 d. prašymą Nr. S-10886 (1.4 E) „Prašymas organizuoti plano patvirtinimą“:

1. T v i r t i n u pridedamus:

1.1. Elektrėnų savivaldybės teritorijoje esančių magistralinių dujotiekių ir susijusios infrastruktūros apsaugos zonų planą;

1.2. Elektrėnų savivaldybės teritorijoje esančių magistralinių dujotiekių ir susijusios infrastruktūros apsaugos zonų plano teritorijų sąrašą;

1.3. Elektrėnų savivaldybės teritorijoje esančių magistralinių dujotiekių ir susijusios infrastruktūros apsaugos zonų plano dalies pakeitimo planą.

2. N u s t a t a u, kad šis įsakymas, Elektrėnų savivaldybės teritorijoje esančių magistralinių dujotiekių ir susijusios infrastruktūros apsaugos zonų planas, Elektrėnų savivaldybės teritorijoje esančių magistralinių dujotiekių ir susijusios infrastruktūros apsaugos zonų plano teritorijų sąrašas ir Elektrėnų savivaldybės teritorijoje esančių magistralinių dujotiekių ir susijusios infrastruktūros apsaugos zonų plano dalies pakeitimo planas skelbiami AB „Amber Grid“ interneto svetainėje www.ambergrid.lt.“

2. N u s t a t a u, kad nuo šio įsakymo įsigaliojimo Elektrėnų savivaldybės teritorijoje esančių magistralinių dujotiekių ir susijusios infrastruktūros apsaugos zonų plano dalies pakeitimo planas taikomas Elektrėnų savivaldybės teritorijoje esančių magistralinių dujotiekių ir susijusios infrastruktūros apsaugos zonų plano teritorijų sąraše nurodytoms naujoms, tikslinamoms ir naikinamoms teritorijoms.

Energetikos ministras

Žygimantas Vaičiūnas

**ELEKTRŲ SAVIVALDYBĖS TERITORIJOJE ESANČIŲ
MAGISTRALINIŲ DUJOTIEKIŲ IR SUSIJUSIOS INFRASTRUKTŪROS
APSAUGOS ZONŲ PLANO DALIES PAKEITIMO PLANAS**

AIŠKINAMASIS RAŠTAS

1. Priežastys, kurios lėmė šio plano dalies pakeitimo plano inicijavimą:

1.1. Amber Grid, AB (toliau – Bendrovė) Lietuvos gamtinių dujų perdavimo sistemos operatorius, atsakingas už gamtinių dujų perdavimą (transportavimą aukšto slėgio vamzdynais) sistemos naudotojams, gamtinių dujų infrastruktūros eksploatavimą, priežiūrą ir plėtojimą. Bendrovė vykdo Lietuvos Respublikos specialiųjų žemės naudojimo sąlygų įstatymo (toliau – Įstatymas) nuostatose nurodytą ūkinę veiklą, t. y. turi teisę verstis gamtinių dujų perdavimo veikla pagal Valstybinės energetikos reguliavimo tarybos 2015 m. balandžio 10 d. Nr. L2-3 (GDP) išduotą licenciją.

1.2. Bendrovė įgyvendina Įstatymo 141 straipsnio 3 dalies ir Elektros tinklų, magistralinių dujotiekių ir naftotiekių (produktotiekių), skirstomųjų dujotiekių, šilumos perdavimo tinklų apsaugos zonų, magistralinių dujotiekių vietovės klasių teritorijų plano rengimo ir tvirtinimo tvarkos aprašo, patvirtinto Lietuvos Respublikos energetikos ministro 2020 m. spalio 13 d. įsakymu Nr. 1-339 „Dėl Elektros tinklų, magistralinių dujotiekių ir naftotiekių (produktotiekių), skirstomųjų dujotiekių, šilumos perdavimo tinklų apsaugos zonų, magistralinių dujotiekių vietovės klasių teritorijų planų rengimo (nerengiant teritorijų planavimo dokumento ar žemės valdos projekto) ir tvirtinimo tvarkos aprašo patvirtinimo“ (toliau – Tvarkos aprašas) ir kitų susijusių teisės aktų reikalavimus.

1.3. Atsižvelgiant į tai, kad magistralinių dujotiekių ir susijusios infrastruktūros tinklų, esančių Elektrėnų savivaldybėje, apsaugos zonų planu, patvirtintu Lietuvos Respublikos energetikos ministro 2024 m. gruodžio 03 d. įsakymu Nr. 1-212 „Dėl Elektrėnų savivaldybės teritorijoje esančių magistralinių dujotiekių ir susijusios infrastruktūros apsaugos zonų plano patvirtinimo“ (toliau – Planas), nebuvo nustatytos elektroninių ryšių tinklų elektroninių ryšių infrastruktūros apsaugos zonos ir keičiama dalis elektros tinklų ir magistralinių dujotiekių ir naftotiekių (produktotiekių) apsaugos zonų, vadovaujantis Tvarkos aprašo 23 ir 26 punktu rengiamas Plano pakeitimo planas (toliau – Pakeitimo planas).

2. Informacija apie dokumentą:

2.1. Plano pavadinimas: „Elektrėnų savivaldybės teritorijoje esančių magistralinių dujotiekių ir susijusios infrastruktūros apsaugos zonų plano dalies pakeitimo planas“.

2.2. Planavimo tikslai:

Vadovaujantis Tvarkos aprašo 23 ir 26 punktais pakeisti Planą, jame nustatant papildomus sprendinius, t. y. nurodant magistralinių dujotiekių veikimui užtikrinti skirtos kitos inžinerinės infrastruktūros objektus (elektroninių ryšių tinklų elektroninių ryšių infrastruktūra) ir nustatyti apsaugos zonas bei pagal pakitusias magistralinių dujotiekių ir elektros tinklų koordinates pakeisti magistralinių dujotiekių ir naftotiekių (produktotiekių) ir elektros tinklų apsaugos zonas. Pakeitimo planu nustatomos elektroninių ryšių tinklų elektroninių ryšių infrastruktūros apsaugos zonos, keičiamos elektros tinklų apsaugos zonos ir magistralinių dujotiekių ir naftotiekių (produktotiekių) apsaugos zonos;

2.3. Planavimo uždaviniai:

2.3.1. dėl 2024 m. gruodžio 03 d. Lietuvos Respublikos energetikos ministro įsakymu Nr. 1-212 patvirtintu „Elektrėnų savivaldybės teritorijoje esančių magistralinių dujotiekių ir susijusios infrastruktūros apsaugos zonų planas“ nenustatytų elektroninių ryšių tinklų elektroninių ryšių infrastruktūros apsaugos zonų ir pakeičiama dalis elektros tinklų, magistralinių dujotiekių ir naftotiekių (produktotiekių) apsaugos zonų, kadangi buvo atlikti inžinerinių statinių (magistralinių dujotiekių trasų ir elektros perdavimo tinklų) kadastro duomenų tikslinimas, taip nustatytos tikslios trasų koordinatės. Pakeitimo planu bus įtraukti papildomi sprendiniai ir nustatytos elektroninių ryšių

tinklų elektroninių ryšių infrastruktūros apsaugos zonos, pakeistos elektros tinklų, magistralinių dujotiekių ir naftotiekių (produktotiekių) apsaugos zonos.

2.3.2. informuoti žemės sklypų savininkus ir kitus Įstatymo 11 straipsnio 2 dalyje nurodytus asmenis apie Pakeitimo planu nustatomas ir/ar keičiamas teritorijas, kuriose taikomos specialiosios žemės naudojimo sąlygos bei prašymų dėl nuostolių atlyginimo pateikimo tvarką, pagal Įstatymo 11 straipsnio 5 punkto nuostatas;

2.4. Pakeitimo planas parengtas asmenų, atitinkančių Tvarkos aprašo 5.1-5.3 punktų nuostatas, laikantis Tvarkos apraše plano rengimui keliamų reikalavimų;

2.5. Plano iniciatorius – AB „Amber Grid“, Laisvės pr. 10, Vilnius LT-04215, tel. +370 5 236 0855, el. paštas info@ambergrid.lt, interneto svetainė <https://www.ambergrid.lt>). Už šio plano sprendinių rengimo vykdymą atsakingas asmuo – vyresnioji inžinierė Laura Cimbalistaitė, tel. +370 699 22 461, el. paštas L.Cimbalistaite@ambergrid.lt.

2.6. Plano rengėjas – VĮ „Registru centras“ kontaktinė informacija: Studentų g. 39, Vilnius; tel. +370 5 2688262, el. paštas info@registrucentras.lt, interneto svetainė www.registrucentras.lt, kontaktinis asmuo – Komercinių paslaugų skyriaus Vakarų Lietuvos 1 grupės vadovas – Evaldas Lukša, tel. +370 659 13447, el. paštas Evaldas.Luksa@registrucentras.lt. Už Plano sprendinių rengimą atsakingas asmuo – Komercinių paslaugų skyriaus Vakarų Lietuvos 1 grupės vadovas – Evaldas Lukša, tel. +370 659 13447, el. paštas Evaldas.Luksa@registrucentras.lt.

Pakeitimo plano rengėjas yra atsakingas už tinkamą teritorijų nurodymą ir šių teritorijų pažymėjimą plane.

3. Duomenys apie teritorijas:

3.1. Planas apima Elektrėnų savivaldybėje esančių AB „Amber Grid“ priklausančių magistralinių dujotiekių ir susijusios infrastruktūros apsaugos zonų teritorijų ribas,

3.2. Pakeitimo planu nustatomų, keičiamų ir (ar) naikinamų teritorijų kiekis pateiktas 1 lentelėje.

1 lentelė. Informacija apie Pakeitimo planu nustatytas, pakeistas ir panaikintas teritorijas

	Anksčiau nustatytų teritorijų (1)	Naujai nustatomų teritorijų (2)	Pakeistų teritorijų (3)	Naikinamų teritorijų (4)	Iš viso teritorijų (1)+(2)-(4)
Kiekis, vnt.	129	4	5	0	133

3.3. Informacija apie pasikeitimus į Pakeitimo planą patenkančiuose žemės sklypuose pateikiama 2 lentelėje.

2 lentelė. Informacija apie pasikeitimus į Pakeitimo planą patenkančiuose sklypuose.

	Anksčiau Plane patekę sklypai (1)	Naujai Plane patekę sklypai (2)	Keičiami plotai sklypuose (3)	Naikinami plotai sklypuose (4)	Sklypai patenkantys į naujai registruojamą teritoriją (5)	Iš viso sklypų (1)+(2)-(4)
Kiekis, vnt.	504	6	0	0	4	510

3.4. Pakeitimo plane esančioms teritorijoms nustatyti, pakeisti ir panaikinti žemės savininko, valstybinės ar savivaldybės žemės patikėtinio sutikimas neprivalomas.

3.5. Pakeitimo plano 4 lentelėje pateikiamas žemės sklypų, patenkančių į naujai nustatomas, apsaugos zonas, sąrašas.

3.6. Pakeitimo plano 5 lentelėje pateikiamas laisvos valstybinės žemės plotų, patenkančių Pakeitimo plane į naujai nustatomas ir (ar) pakeičiamas apsaugos zonas, sąrašas.

3.7. Pakeitimo plano 6 lentelėje pateikiama žemės sklypų, patenkančių į keičiamas magistralinių dujotiekių ir naftotiekių (produktotiekių) apsaugos zonas sąrašas.

3.8. Pakeitimo plano 7 lentelėje pateikiama žemės sklypų, patenkančių į keičiamas elektros tinklų apsaugos zonas sąrašas.

3.9. Kartu su Pakeitimo planu pateikiamas ir Elektrėnų savivaldybės teritorijoje esančių magistralinių dujotiekių ir susijusios infrastruktūros apsaugos zonų plano teritorijų sąrašas.

3.10. Pagrindiniai techniniai duomenys apie Bendrovei nuosavybės teise priklausančius inžinerinius tinklus, kuris pavaizduotas pakeitimo plane, pateikti 3 lentelėje:

3 lentelė. Pakeitimo plane esančio magistralinių dujotiekių ir susijusios infrastruktūros duomenys

Pavadinimas	Ilgis, km
Magistralinio dujotiekio vamzdynas Vilnius - Kaunas (unikalus Nr. 4400-6436-7817)	31.05438
Magistralinio dujotiekio vamzdynas lupingas į Jonavos DSS (unikalus Nr. 4400- 3154-7161)	7.07885
Magistralinio dujotiekio vamzdino jungtis tarp Lenkijos ir Lietuvos (GIPL) (unikalus Nr. 4400-5605-9390)	21.48686
Magistralinio dujotiekio vamzdino atšaka į Elektrėnų DSS (unikalus Nr. 1399-8004-1018)	2.16329
Magistralinio dujotiekio vamzdynas Vilnius-Kaliningradas (unikalus Nr. 4400-6436-7871)	23.94428
Magistralinio dujotiekio vamzdynas Minskas-Vilnius-Vievis (unikalus Nr. 4400-2511-2412)	10.51901
Magistralinio dujotiekio vamzdino atšaka į Vievio DSS (unikalus Nr. 1399-8004- 0016)	0.18931
susijusi infrastruktūra (elektros tinklai (įskaitant katodinės apsaugos))	10.72334
susijusi infrastruktūra (elektroninių ryšių tinklų elektroninių ryšių infrastruktūra)	1.15144

3.11. Objektai ir jų apsaugos zonos Pakeitimo plane žymimos vadovaujantis Tvarkos aprašo 6.2.1-6.2.4 punktais.

3.12. Pakeitimo plane nustatomos elektroninių ryšių tinklų elektroninių ryšių infrastruktūros apsaugos zonos, pažymimos nurodant jų dydį pagal Įstatymo 45 straipsnyje nustatytus dydžius.

3.13. Elektroninių ryšių tinklų elektroninių ryšių infrastruktūros apsaugos zonos ir jose taikomos specialiosios žemės naudojimo sąlygos nurodytos Įstatymo 46 straipsnyje

3.14. Pakeitimo plane keičiamos elektros tinklų apsaugos zonos, pažymimos nurodant jų dydį pagal Įstatymo 24 straipsnyje nustatytus dydžius.

3.15 Elektros tinklų apsaugos zonose taikytinos specialiosios žemės naudojimo sąlygos nurodytos Įstatymo 25 straipsnyje

Dėl bet kokių priežasčių po Pakeitimo plano patvirtinimo pasikeitus Nekilnojamojo turto kadastrė ir Nekilnojamojo turto registre įregistruotiems žemės sklypų ar į atskirus žemės sklypus nesuformuotos laisvos valstybinės žemės plotų duomenims visais atvejais (įskaitant, bet neapsiribojant: pertvarkius sklypus, žemės sklypų ribas, suformavus naujus žemės sklypus ir kt.)

Plano sprendiniais nustatytos teritorijos taikomos visiems į jas patenkantiems žemės sklypams ir į atskirus žemės sklypus nesuformuotiems laisvos valstybinės žemės plotams.




SUTARTINIAI ŽENKLAI	
	Požeminis magistralinio dujotiekio vamzdis (toliau - MD)
	Žemės įampos požeminės elektros kabelis (su MD susijusi infrastruktūra)
	Teritorijos, kurioje yra MD prėginių ir statinių (stotų, uždarymo įtaisų, valymo ir diagnostavimo įtaisų paleidimo ir priėmimo kamerų, slėgio ribojimo mazgų), aptvėrimas
	Informaciniais tikslais vaizduojamos aktualios magistralinių dujotiekių ir naftotiekių (produktotiekių) apsaugos zonos (III skyrius, penktasis skirsnis) teritorijos patvirtintos 2024-12-03 "Elektrėnų savivaldybės teritorijoje esančių magistralinių dujotiekių ir susijusios infrastruktūros apsaugos zonų planas"
	Informaciniais tikslais vaizduojamos aktualios elektros tinklų apsaugos zonos (III skyrius, ketvirtasis skirsnis) teritorijos patvirtintos 2024-12-03 "Elektrėnų savivaldybės teritorijoje esančių magistralinių dujotiekių ir susijusios infrastruktūros apsaugos zonų planas"
	Gyvenamosios vietovės
	Savivaldybės teritorijos riba
	KMK
	Kontrolės ir matavimo kolonėlė (toliau - KMK)
	Dujų fideklas
	Požeminis magistralinio dujotiekio vėdinimo vamzdis
	Tikslinamos magistralinių dujotiekių ir naftotiekių (produktotiekių) apsaugos zonos (III skyrius, penktasis skirsnis)

Duomenų šaltiniai:
1.NTR ir NTK © VĮ Registrų centras, 2025-07-03.
2.ORT1011– Lietuvos Respublikos teritorijos M1:10000 skaitmeninis rastinis ortofotografinis žemėlapis © Nacionalinė žemės tarnyba prie AM, 2021-2023.
3.AB Amber Grid duomenų rinkinys, 2025.

Pastabos:
* Vadovaujantis LR specialiųjų žemės naudojimo sąlygų įstatymo 27 str. i) MD vamzdyno apsaugos zona– išilgai vamzdyno trasos esanti žemės juosta, kurios ribos yra po 25 metrus į abi puses nuo vamzdyno ašies, virš šios juostos esanti oro erdvė, po šia juosta esanti žemė bei vanduo virš šios juostos ir po ja, ii) kiti MD prėginių ir statinių (stotų, uždarymo įtaisų, valymo ir diagnostavimo įtaisų paleidimo ir priėmimo kamerų, slėgio ribojimo mazgų) apsaugos zona– žemės juosta, kurios ribos yra 25 metrų atstumu aplink teritorijos, kurioje yra šie prėginiai ar statiniai, aptvėrimą, virš šios juostos esanti oro erdvė ir žemė po šia juosta;
** Vadovaujantis LR specialiųjų žemės naudojimo sąlygų įstatymo 24str po 1 m į abi puses žemės įampos požeminių elektros linijų;
*** Plane vaizduojamos bendros magistralinių dujotiekių apsaugos zonos;
**** Plane vaizduojamos bendros su magistraliniu dujotiekiu susijusios infrastruktūros apsaugos zonos.

REGISTRŲ CENTRAS		VALSTYBĖS ĮMONĖ REGISTRŲ CENTRAS			
Studentų g. 39, 08106 Vilnius, tel.+370 5 2668262 el.p. info@registrųcentras.lt		Duomenys kaupiami ir saugomi Juridinių asmenų registre, kodas 124101046			
Kvalifikacijos pažym. Nr. 2M– M– 1380					
Pareigos	Parašas	Vardas ir pavardė	data	Lapas	Lapų
Grupės vadovas		Evaldas Lukša	2025-07-03		
Mulininkas		Gintaras Pirant	2025-07-03	1	7

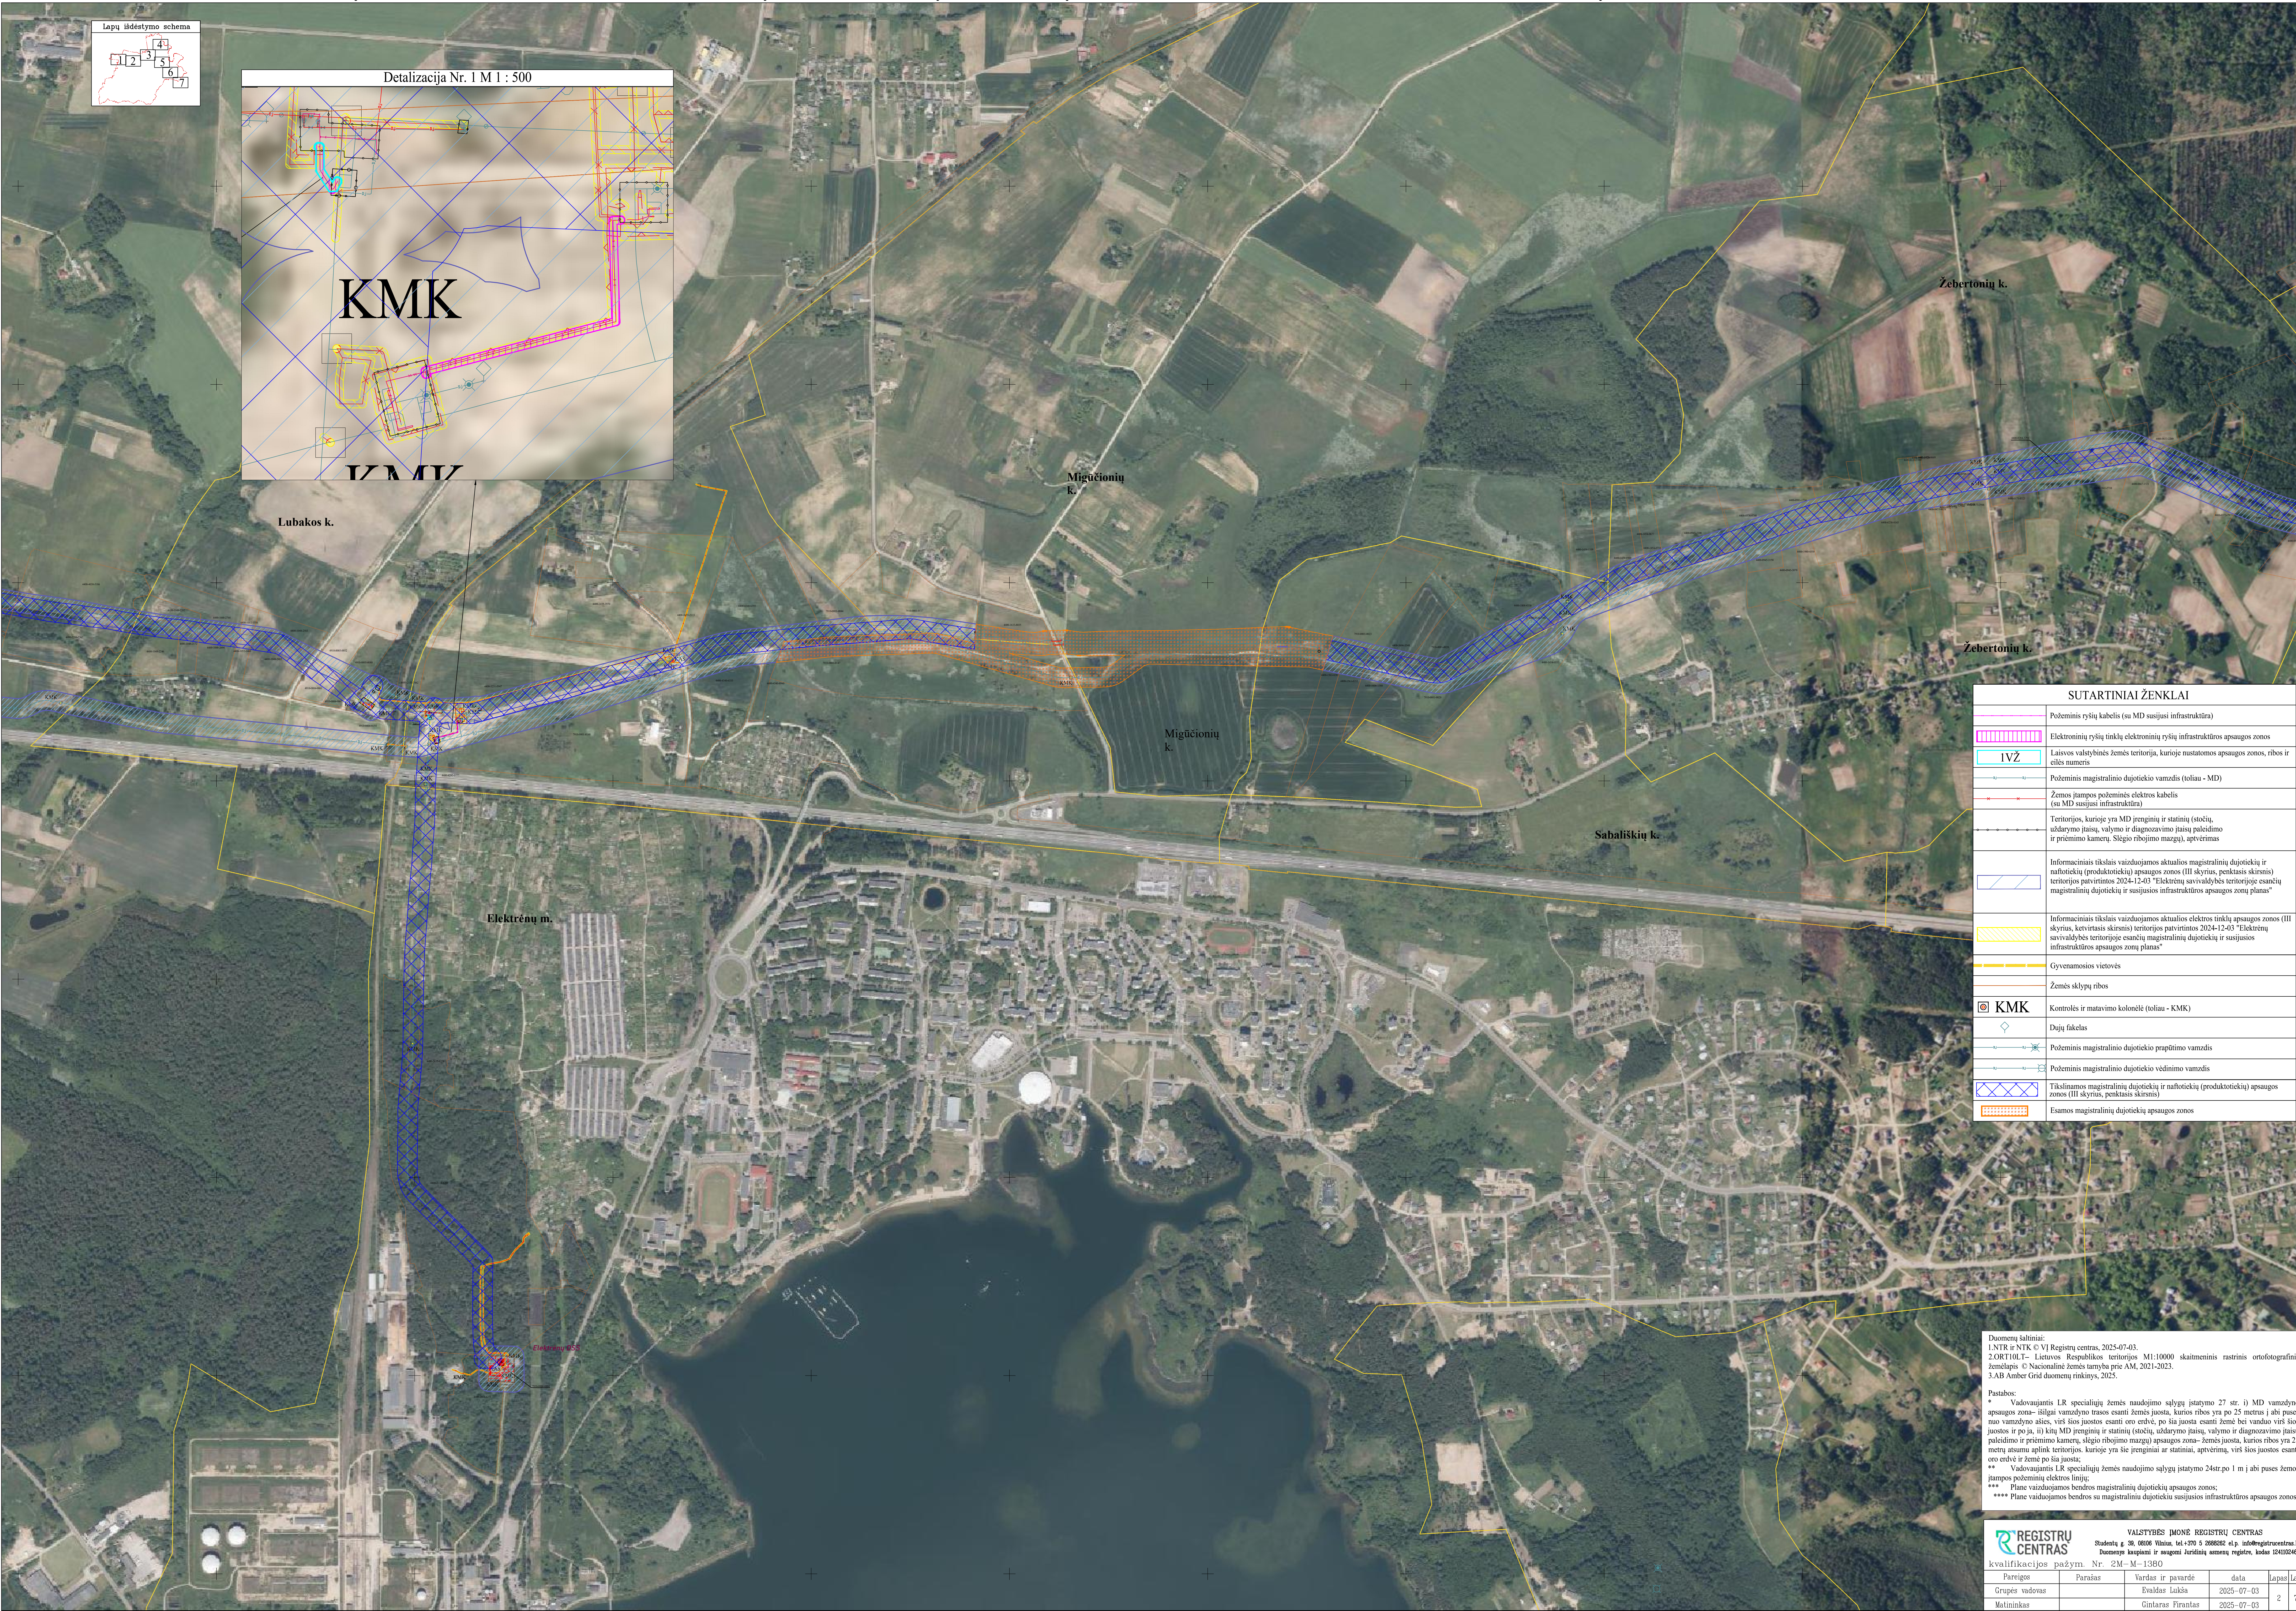

SUTARTINIAI ŽENKLAI	
	Požeminis ryšių kabelis (su MD susijusi infrastruktūra)
	Elektroninių ryšių tinklų elektroninių ryšių infrastruktūros apsaugos zonos
	IVŽ
	Požeminis magistralinio dujotiekio vamzdis (toliau - MD)
	Žemės įtampos požeminės elektros kabelis (su MD susijusi infrastruktūra)
	Teritorijos, kurioje yra MD įrenginių ir statinių (stotijų, uždarymo įtaisų, valymo ir diagnostavimo įtaisų paleidimo ir priėmimo kamerų, slėgio ribojimo mazgų), aptverimas
	Informaciniais tikslais vaizduojamos aktualios magistralinių dujotiekių ir naftotiekių (produktotiekių) apsaugos zonos (III skyrius, penktasis skirsnis) teritorijos patvirtintos 2024-12-03 "Elektrėnų savivaldybės teritorijoje esančių magistralinių dujotiekių ir susijusios infrastruktūros apsaugos zonų planas"
	Informaciniais tikslais vaizduojamos aktualios elektros tinklų apsaugos zonos (III skyrius, ketvirtasis skirsnis) teritorijos patvirtintos 2024-12-03 "Elektrėnų savivaldybės teritorijoje esančių magistralinių dujotiekių ir susijusios infrastruktūros apsaugos zonų planas"
	Gyvenamosios vietovės
	Žemės sklypų ribos
	KMK
	Dujų fakelas
	Požeminis magistralinio dujotiekio prapūtimo vamzdis
	Požeminis magistralinio dujotiekio vėdinimo vamzdis
	Tikslinamos magistralinių dujotiekių ir naftotiekių (produktotiekių) apsaugos zonos (III skyrius, penktasis skirsnis)
	Esamos magistralinių dujotiekių apsaugos zonos

Duomenų šaltiniai:
1.NTR ir NTK © VĮ Registrų centras, 2025-07-03;
2.ORT (OLT) - Lietuvos Respublikos teritorijos M1:10000 skaitmeninis rastrinis ortofotografinis žemėlapis © Nacionalinė žemės tarnyba prie AM, 2021-2023.
3.AB Amber Grid duomenų rinkinys, 2025.

Pastabos:
* Vadovaujantis LR specialiąjį žemės naudojimo sąlygų įstatymo 27 str. i) MD vamzdyno apsaugos zona- išilgai vamzdyno tramos esanti žemės juosta, kurios ribos yra po 25 metrus į abi puses nuo vamzdyno ašies, visš šios juostos esanti oro erdvė, po šia juosta esanti žemė bei vanduo visš šios juostos ir po ją, ii) kitų MD įrenginių ir statinių (stotijų, uždarymo įtaisų, valymo ir diagnostavimo įtaisų paleidimo ir priėmimo kamerų, slėgio ribojimo mazgų) apsaugos zona- žemės juosta, kurios ribos yra 25 metrų asumu aplink teritorijos, kurioje yra šie įrenginiai ar statiniai, aptverimą, visš šios juostos esanti oro erdvė ir žemė po šia juosta.
** Vadovaujantis LR specialiąjį žemės naudojimo sąlygų įstatymo 24str.po 1 m į abi puses žemės įtampos požeminių elektros linijų;
*** Plane vaizduojamos bendros magistralinių dujotiekių apsaugos zonos;
**** Plane vaizduojamos bendros su magistraliniu dujotiekiu susijusios infrastruktūros apsaugos zonos.

REGISTRŲ CENTRAS		VALSTYBĖS ĮMONĖ REGISTRŲ CENTRAS			
Studentų g. 39, 08106 Vilnius, tel.+370 5 2688262 el.p. info@registracentras.lt		Duomenys kaupiami ir saugomi Juridinių asmenų registre, kodas 124102046			
kvalifikacijos pažym. Nr. 2M-M-1380					
Pareigos	Parašas	Vardas ir pavardė	data	Lapas	Lapų
Grupės vadovas		Evaldas Lukša	2025-07-03	2	7
Mulininkas		Gintaras Pirant	2025-07-03		




SUTARTINIAI ŽENKLAI	
	Požeminis ryšių kabelis (su MD susijusi infrastruktūra)
	Elektroninių ryšių tinklų elektroninių ryšių infrastruktūros apsaugos zonos
	IVŽ
	Laisvos valstybinės žemės teritorija, kurioje nustatomos apsaugos zonos, ribos ir eilės numeris
	Požeminis magistralinio dujotiekio vamzdis (toliau - MD)
	Žemos įtampos požeminės elektros kabelis (su MD susijusi infrastruktūra)
	Teritorijos, kurioje yra MD įrenginių ir statinių (stotijų, uždarymo įtaisų, valymo ir diagnostavimo įtaisų paleidimo ir priėmimo kamertų, slėgio ribojimo mazgų), aptvėrimas
	Informaciniais tikslais vaizduojamos aktualios magistralinių dujotiekių ir naftotiekių (produktotiekių) apsaugos zonos (III skyrius, penktasis skirsnis) teritorijos patvirtintos 2024-12-03 "Elektrėnų savivaldybės teritorijoje esančių magistralinių dujotiekių ir susijusios infrastruktūros apsaugos zonų planas"
	Informaciniais tikslais vaizduojamos aktualios elektros tinklų apsaugos zonos (III skyrius, ketvirtasis skirsnis) teritorijos patvirtintos 2024-12-03 "Elektrėnų savivaldybės teritorijoje esančių magistralinių dujotiekių ir susijusios infrastruktūros apsaugos zonų planas"
	Gyvenamosios vietovės
	Žemės sklypų ribos
	KMK
	Kontrolės ir matavimo kolonėlė (toliau - KMK)
	Dujų fėkels
	Požeminis magistralinio dujotiekio prapūtimo vamzdis
	Požeminis magistralinio dujotiekio vėdinimo vamzdis
	Elektros tinklų apsaugos zonos
	Tikslinamos magistralinių dujotiekių ir naftotiekių (produktotiekių) apsaugos zonos (III skyrius, penktasis skirsnis)

Duomenų šaltiniai:
1.NTR ir NTK © VI Registrų centras, 2025-07-03.
2.ORT1011- Lietuvos Respublikos teritorijos M1:10000 skaitmeninis rastrinis ortofotografinis žemėlapis © Nacionalinė žemės tarnyba prie AM, 2021-2023.
3.AB Amber Grid duomenų rinkinys, 2025.

Pastabos:
* Vadovaujantis LR specialiąjų žemės naudojimo sąlygų įstatymo 27 str. i) MD vamzdžio apsaugos zona- išilgai vamzdžio trasos esanti žemės juosta, kurios ribos yra po 25 metrus į abi puses nuo vamzdžio ašies, vis šios juostos esanti oro erdvė, po šia juosta esanti žemė bei vanduo vis šios juostos ir po ja, ii) kitų MD įrenginių ir statinių (stotijų, uždarymo įtaisų, valymo ir diagnostavimo įtaisų paleidimo ir priėmimo kamertų, slėgio ribojimo mazgų) apsaugos zona- žemės juosta, kurios ribos yra 25 metrų atstumu aplink teritorijos, kurioje yra šie įrenginiai ar statiniai, aptvėrimą, vis šios juostos esanti oro erdvė ir žemė po šia juosta.
** Vadovaujantis LR specialiąjų žemės naudojimo sąlygų įstatymo 24str.po 1 m į abi puses žemos įtampos požeminių elektros linijų;
*** Plane vaizduojamos bendros magistralinių dujotiekių apsaugos zonos;
**** Plane vaizduojamos bendros su magistraliniu dujotiekiu susijusios infrastruktūros apsaugos zonos.



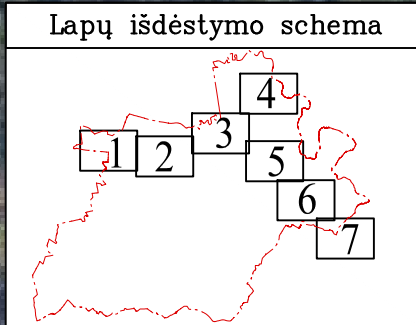

SUTARTINIAI ŽENKLAI	
	Požeminis magistralinio dujotiekio vamzdis (toliau - MD)
	Žemės įtampos požeminis elektros kabelis (su MD susijusi infrastruktūra)
	Teritorijos, kurioje yra MD įrenginių ir statinių (stotelių, uždarymo įtaisų, valymo ir diagnostavimo įtaisų paleidimo ir priėmimo kamerų, slėgio ribojimo mazgų, apvėrimas)
	Informaciniai tikslais vaizduojamos aktualios magistralinių dujotiekių ir naftotiekių (produktotiekių) apsaugos zonos (III skyriaus, penktasis skirsnis) teritorijos patvirtintos 2024-12-03 "Elektrėnų savivaldybės teritorijoje esančių magistralinių dujotiekių ir susijusios infrastruktūros apsaugos zonų planas"
	Informaciniai tikslais vaizduojamos aktualios elektros tinklų apsaugos zonos (III skyriaus, ketvirtasis skirsnis) teritorijos patvirtintos 2024-12-03 "Elektrėnų savivaldybės teritorijoje esančių magistralinių dujotiekių ir susijusios infrastruktūros apsaugos zonų planas"
	Gyvenamosios vietovės
	Žemės sklypų ribos
	KMK
	Dujų fiekalas
	Požeminis magistralinio dujotiekio prapūtimo vamzdis
	Požeminis magistralinio dujotiekio vėdinimo vamzdis

Duomenų šaltiniai:
1.NTR ir NTK © VI Registru centras, 2025-07-03.
2.ORTHO.LT - Lietuvos Respublikos teritorijos M1:10000 skaitmeninis rastrinis ortofotografinis žemėlapis © Nacionalinė žemės tarnyba prie AM, 2021-2023.
3.AB Amber Grid duomenų rinkinys, 2025.

Pastabos:
* Vadovaujantis LR specialiąjų žemės naudojimo sąlygų įstatymo 27 str. i) MD vamzdyno apsaugos zona- išilgai vamzdyno trasos esanti žemės juosta, kurios ribos yra po 25 metrus į abi puses nuo vamzdyno ašies, virš šios juostos esanti oro erdvė, po šia juosta esanti žemė bei vanduo virš šios juostos ir joje, išilgai MD įrenginių ir statinių (stotelių, uždarymo įtaisų, valymo ir diagnostavimo įtaisų paleidimo ir priėmimo kamerų, slėgio ribojimo mazgų) apsaugos zona- žemės juosta, kurios ribos yra 25 metrų atstumu aplink teritorijos, kurioje yra šie įrenginiai ar statiniai, apvėrimą, virš šios juostos esanti oro erdvė ir žemė po šia juosta.
** Vadovaujantis LR specialiąjų žemės naudojimo sąlygų įstatymo 24str po 1 m į abi puses žemės įtampos požeminių elektros linijų.
*** Plane vaizduojamos bendros magistralinių dujotiekių apsaugos zonos;
**** Plane vaizduojamos bendros su magistraliniu dujotiekiu susijusios infrastruktūros apsaugos zonos.

REGISTRŲ CENTRAS		VALSTYBĖS ĮMONĖ REGISTRŲ CENTRAS			
Studentų g. 39, 08106 Vilnius, tel.+370 5 2668262 el.p. info@registrucentras.lt		Duomenys kaupiami ir saugomi Juridinių asmenų registre, kodas 124102046			
kvalifikacijos pažym. Nr. 2M- M-1380					
Pareigos	Parašas	Vardas ir pavardė	data	Lapas	Lapų
Grupės vadovas		Evaldas Lukša	2025-07-03	4	7
Mulininkas		Gintaras Pirant	2025-07-03		



SUTARTINIAI ŽENKLAI	
	Požeminis magistralinio dujotiekio vamzdis (toliau - MD)
	Žemos įtampos požeminės elektros kabelis (su MD susijusi infrastruktūra)
	Teritorijos, kurioje yra MD įrenginių ir statinių (stotijų, uždarymo įtaisų, valymo ir diagnostavimo įtaisų paldidimo ir priėmimo kamerų, slėgio ribojimo mazgų), aptvėrimas
	Informacinius tikslais vaizduojamos aktualios magistralinių dujotiekių ir naftotiekių (produktiečių) apsaugos zonos (III skyrius, penktasis skirsnis) teritorijos patvirtintos 2024-12-03 "Elektrėnų savivaldybės teritorijoje esančių magistralinių dujotiekių ir susijusios infrastruktūros apsaugos zonų planas"
	Informacinius tikslais vaizduojamos aktualios elektros tinklų apsaugos zonos (III skyrius, ketvirtasis skirsnis) teritorijos patvirtintos 2024-12-03 "Elektrėnų savivaldybės teritorijoje esančių magistralinių dujotiekių ir susijusios infrastruktūros apsaugos zonų planas"
	Gyvenamosios vietovės
	Savivaldybės teritorijos riba
	KMK Kontrolės ir matavimo kolonėlė (toliau - KMK)
	Dujų fākelas
	Požeminis magistralinio dujotiekio vedimo vamzdis
	KAS Katodinės apsaugos stotis (toliau - KAS)
	Tikslinamos magistralinių dujotiekių ir naftotiekių (produktiečių) apsaugos zonos (III skyrius, penktasis skirsnis)

Duomenų šaltiniai:
1.NTR ir NTK © VI Registrų centras, 2025-07-03.
2.ORT100LT- Lietuvos Respublikos teritorijos M1:10000 skaitmeninis rastrinis ortofotografinis žemėlapis © Nacionalinė žemės tarnyba prie AM, 2021-2023.
3.AB Amber Grid duomenų rinkinys, 2025.

Pastabos:
* Vadovaujantis LR specialiųjų žemės naudojimo sąlygų įstatymo 27 str. i) MD vamzdyno apsaugos zona- išilgai vamzdyno trasos esanti žemės juosta, kurios ribos yra po 25 metrus į abi puses nuo vamzdyno ašies, virš šios juostos esanti oro erdvė, po šia juosta esanti žemė bei vanduo virš šios juostos ir po ja, iš kitų MD įrenginių ir statinių (stotijų, uždarymo įtaisų, valymo ir diagnostavimo įtaisų paldidimo ir priėmimo kamerų, slėgio ribojimo mazgų) apsaugos zona- žemės juosta, kurios ribos yra 25 metrų atstumu aplink teritorijos, kurioje yra šie įrenginiai ar statiniai, aptvėrimą, virš šios juostos esanti oro erdvė ir žemė po šia juosta;
** Vadovaujantis LR specialiųjų žemės naudojimo sąlygų įstatymo 24str.po 1 m į abi puses žemės įtampos požeminių elektros linijų;
*** Plane vaizduojamos bendros magistralinių dujotiekių apsaugos zonos;
**** Plane vaizduojamos bendros su magistraliniu dujotiekiu susijusios infrastruktūros apsaugos zonos.




SUTARTINIAI ŽENKLAI	
	Požeminis magistralinio dujotiekio vamzdis (toliau - MD)
	Žemos įtampos požeminės elektros kabelis (su MD susijusi infrastruktūra)
	Teritorijos, kurioje yra MD įrenginių ir statinių (stotijų, uždarymo įtaisų, valymo ir diagnostavimo įtaisų paleidimo ir priėmimo kamerų, slėgio ribojimo mazgų), aptvėrimas
	Informaciniais tikslais vaizduojamos aktualios magistralinių dujotiekių ir naftotiekių (produktiečių) apsaugos zonos (III skyrius, penktasis skirsnis) teritorijos patvirtintos 2024-12-03 "Elektrėnų savivaldybės teritorijoje esančių magistralinių dujotiekių ir susijusios infrastruktūros apsaugos zonų planas"
	Informaciniais tikslais vaizduojamos aktualios elektros tinklų apsaugos zonos (II skyrius, ketvirtasis skirsnis) teritorijos patvirtintos 2024-12-03 "Elektrėnų savivaldybės teritorijoje esančių magistralinių dujotiekių ir susijusios infrastruktūros apsaugos zonų planas"
	Gyvenamosios vietovės
	Savivaldybės teritorijos riba
	Kontrolės ir matavimo kolonėlė (toliau - KMK)
	Dujų fakelas
	Požeminis magistralinio dujotiekio vėdinimo vamzdis
	Tikslinamos magistralinių dujotiekių ir naftotiekių (produktiečių) apsaugos zonos (III skyrius, penktasis skirsnis)

Duomenų šaltiniai:
1.NTR ir NTK © VĮ Registrų centras, 2025-07-03;
2.ORT10LT – Lietuvos Respublikos teritorijos M1:10000 skaitmeninis rastinis ortofotografinis žemėlapis © Nacionalinė žemės tarnyba prie AM, 2021-2023;
3.AB Amber Grid duomenų rinkinys, 2025.

Pastabos:
* Vadovaujantis LR specialiuoju žemės naudojimo sąlygų įstatymo 27 str. i) MD vamzdyno apsaugos zona – išilgai vamzdyno trasos esanti žemės juosta, kurios ribos yra po 25 metrus į abi puses nuo vamzdyno ašies, virš šios juostos esanti oro erdvė, po šia juosta esanti žemė bei vanduo virš šios juostos ir po ja, ii) kitų MD įrenginių ir statinių (stotijų, uždarymo įtaisų, valymo ir diagnostavimo įtaisų paleidimo ir priėmimo kamerų, slėgio ribojimo mazgų) apsaugos zona – žemės juosta, kurios ribos yra 25 metrų asumu aplink teritorijos, kurioje yra šie įrenginiai ar statiniai, aptvėrimą, virš šios juostos esanti oro erdvė ir žemė po šia juosta;
** Vadovaujantis LR specialiuoju žemės naudojimo sąlygų įstatymo 24str.po 1 m į abi puses žemos įtampos požeminių elektros linijų;
*** Plane vaizduojamos bendros magistralinių dujotiekių apsaugos zonos;
**** Plane vaizduojamos bendros su magistraliniu dujotiekiu susijusios infrastruktūros apsaugos zonos.

REGISTRŲ CENTRAS		VALSTYBĖS ĮMONĖ REGISTRŲ CENTRAS			
Kvalifikacijos pažym. Nr. 2M- M-1380		Studentų g. 39, 08106 Vilnius, tel.+370 5 2668262 el.p. info@registrųcentras.lt Duomenys kaupiami ir saugomi Juridinių asmenų registre, kodas 12410246			
Pareigos	Parašas	Vardas ir pavardė	data	Lapas	Lapų
Grupės vadovas		Evaldas Lukša	2025-07-03	6	7
Mulininkas		Gintaras Pirant	2025-07-03		

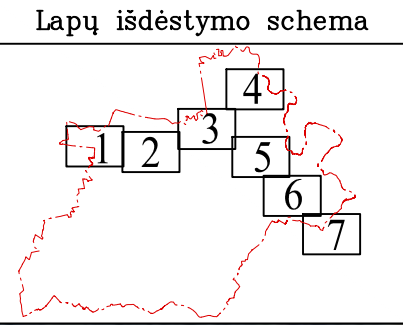

SUTARTINIAI ŽENKLAI	
	Požeminis magistralinio dujotiekio vamzdis (toliau - MD)
	Informaciniais tikslais vaizduojamos aktualios magistralinių dujotiekių ir naftotiekių (produktotiekių) apsaugos zonos (III skyrius, penktasis skirsnis) teritorijos patvirtintos 2024-12-03 "Elektrinių savivaldybės teritorijoje esančių magistralinių dujotiekių ir susijusios infrastruktūros apsaugos zonų planas"
	Gyvenamosios vietovės
	Savivaldybės teritorijos riba
	KMK Kontrolės ir matavimo kolonėlė (toliau - KMK)
	Tikslinamos magistralinių dujotiekių ir naftotiekių (produktotiekių) apsaugos zonos (III skyrius, penktasis skirsnis)

Duomenų šaltiniai:
1.NTR ir NTK © VĮ Registrų centras, 2025-07-03;
2.ORT10LT- Lietuvos Respublikos teritorijos M1:10000 skaitmeninis rastrinis ortofotografinis žemėlapis © Nacionalinė žemės tarnyba prie AM, 2021-2023.
3.AB Amber Grid duomenų rinkinys, 2025.

Pastabos:
Vadovaujantis LR specialiąjų žemės naudojimo sąlygų įstatymo 27 str. i) MD vamzdyno apsaugos zona– išilgai vamzdyno trasos esanti žemės juosta, kurios ribos yra po 25 metrus į abi puses nuo vamzdyno ašies, virš šios juostos esanti oro erdvė, po šia juosta esanti žemė bei vanduo virš šios juostos ir po ja, ii) kitių MD įrenginių ir statinių (stobių, uždarymo įtaisų, valymo ir diagnostavimo įtaisų paleidimo ir priėmimo kameros, slėgio ribojimo mazgų) apsaugos zona– žemės juosta, kurios ribos yra 25 metrų atstumu aplink teritorijos, kurioje yra šie įrenginiai ar statiniai, aptvėrimai, virš šios juostos esanti oro erdvė ir žemė po šia juosta;
** Vadovaujantis LR specialiąjų žemės naudojimo sąlygų įstatymo 24str.po 1 m į abi puses žemės įtampos požeminių elektros linijų;
*** Plane vaizduojamos bendros magistralinių dujotiekių apsaugos zonos;
**** Plane vaizduojamos bendros su magistraliniu dujotiekiu susijusios infrastruktūros apsaugos zonos.

4. lentelė. Elektrėnų savivaldybės teritorijoje esančių magistralinių dujotiekių ir susijusios infrastruktūros apsaugos zonų plano dalies pakeitimo plano suvestiniai duomenys

Eil. Nr.	Žemės sklypo kadastrinis numeris	Žemės sklypo unikalus numeris	Žemės sklypo adresas	Žemės sklypo suformavimo metai	Žemės sklypo paskirtis	Žemės sklypo naudojimo būdas	Žemės sklypo matavimų tipas	Esamos apsaugos zonos pavadinimas	Esamos apsaugos zonos plotas, ha ¹	Planu nustatomos apsaugos zonos pavadinimas	Planu Nustatomos apsaugos zonos plotas, ha	Įregistruotų ir Planu nustatomų apsaugos zonų bendras plotas, ha ²
1.	7910/0001:0148	7910-0001-0148	Elektrėnų sav., Elektrėnų sen., Kakliniškių k., Rugiagėlių g. 2	2003-01-07	Žemės ūkio		Preliminarūs matavimai	-	-	Elektroninių ryšių tinklų elektroninių ryšių infrastruktūros apsaugos zonos (III skyrius, vienuoliktasis skirsnis)	0,0160	0,0160
2.	7910/0002:0076	7910-0002-0076	Jurbarko r. sav. Antkalniškių k.	1997-12-22	Žemės ūkio	Specializuotų sodininkystės, gėlininkystės, šiltnamių, medelynų ir kitų specializuotų ūkių žemės sklypai	Kadastriniai matavimai (LKS-94)	Elektroninių ryšių tinklų elektroninių ryšių infrastruktūros apsaugos zonos (III skyrius, vienuoliktasis skirsnis)	1,9750	Elektroninių ryšių tinklų elektroninių ryšių infrastruktūros apsaugos zonos (III skyrius, vienuoliktasis skirsnis)	0,0022	1,9772
3.	9710/0002:0098	4400-2910-2816	Elektrėnų sav. Ausieniškių k.	2014-03-06	Žemės ūkio	Kiti žemės ūkio paskirties žemės sklypai	Kadastriniai matavimai (LKS-94)	Elektroninių ryšių tinklų elektroninių ryšių infrastruktūros apsaugos zonos (III skyrius, vienuoliktasis skirsnis)	0,0014	Elektroninių ryšių tinklų elektroninių ryšių infrastruktūros apsaugos zonos (III skyrius, vienuoliktasis skirsnis)	0,0011	0,0025
4.	9710/0002:0395	4400-0920-1349	Elektrėnų sav. Ausieniškių k. Paukštyno g. 7J	2006-08-08	kita	Susisiekimo ir inžinerinių tinklų koridorių teritorijos	Kadastriniai matavimai (LKS-94)	-	-	Elektroninių ryšių tinklų elektroninių ryšių infrastruktūros apsaugos zonos (III skyrius, vienuoliktasis skirsnis)	0,0050	0,0050
Bendras žemės sklypų, kuriems planu nustatomos Elektroninių ryšių tinklų elektroninių ryšių infrastruktūros apsaugos zonos (III skyrius, vienuoliktasis skirsnis) (kodas 101) plotas, ha											0,0243	-

¹ Teritorijos, kurios taikomos SŽNS, neįregistruotos Nekilnojamojo turto registre
² Bendrame plote neįskaičiuojamos SŽNS teritorijos (jų plotai), kurios įregistruotos kitais pagrindais

5. lentelė. Laisvos valstybinės žemės teritorijos, kuriose nustatomos elektroninių ryšių tinklų elektroninių ryšių infrastruktūros apsaugos zonos

Nesuformuoto Žemės sklypo Eil. Nr.	Kadastro vietovė	Planuojamos apsaugos zonos pavadinimas	Planuojamos apsaugos zonos plotas, ha	Nesuformuoto žemės sklypo centro koordinatė		Nesuformuoto sklypo naudotojo vardas, pavardė/įmonės pavadinimas
				X	Y	
1VŽ	Ausieniškių	Elektroninių ryšių tinklų elektroninių ryšių infrastruktūros apsaugos zonos (III skyrius, vienuoliktasis skirsnis)	0,0001	6073584.92	549623.32	Nacionalinė žemės tarnyba prie Aplinkos ministerijos
2VŽ	Ausieniškių	Elektroninių ryšių tinklų elektroninių ryšių infrastruktūros apsaugos zonos (III skyrius, vienuoliktasis skirsnis)	0,0476	6073698.94	549631.60	Nacionalinė žemės tarnyba prie Aplinkos ministerijos
3VŽ	Ausieniškių	Elektroninių ryšių tinklų elektroninių ryšių infrastruktūros apsaugos zonos (III skyrius, vienuoliktasis skirsnis)	0,0031	6073160.62	541533.86	Nacionalinė žemės tarnyba prie Aplinkos ministerijos
Bendras valstybinės žemės plotų, kuriems žemės sklypai nesuformuoti ir kurie patenka į planu nustatomas Elektroninių ryšių tinklų elektroninių ryšių infrastruktūros apsaugos zonos (kodas 101) plotas, ha						0,0508

Kodas	Reikšmė
101	Elektroninių ryšių tinklų elektroninių ryšių infrastruktūros apsaugos zonos (III skyrius, vienuoliktasis skirsnis)

6. lentelė. Žemės sklypų, patenkančių į keičiamas magistralinių dujotiekių ir naftotiekių (produktotiekių) apsaugos zonas sąrašas.

Eil. Nr.	Žemės sklypo kadastrinis numeris	Žemės sklypo unikalus numeris	Adresas	Įrašo apie teritoriją statusas	Skirtumas m ²
1.	7914/0001:0158	4400-0027-2848	Elektrėnų sav. Balceriškių k.	Tikslinamas	-1
2.	4910/0003:0194	4400-0073-0367	Elektrėnų sav. Kalninių Mijaugonių k.	Netikslinamas	0
3.	4910/0003:0200	4400-0079-5512	Elektrėnų sav. Kalninių Mijaugonių k.	Tikslinamas	9
4.	4910/0006:0122	4400-0123-3554	Elektrėnų sav. Strošiūnų k.	Tikslinamas	-2
5.	7914/0001:0165	4400-0129-1050	Elektrėnų sav. Pilypiškių k.	Tikslinamas	-23
6.	7914/0001:0166	4400-0129-1116	Elektrėnų sav. Pilypiškių k.	Tikslinamas	5
7.	7914/0004:0226	4400-0132-9768	Elektrėnų sav. Burbiškių k.	Tikslinamas	21
8.	4910/0003:0215	4400-0152-1806	Elektrėnų sav. Kalninių Mijaugonių k.	Tikslinamas	-6
9.	7910/0002:0201	4400-0170-8494	Elektrėnų sav. Abromiškių k.	Tikslinamas	-2
10.	7910/0001:0164	4400-0171-0325	Elektrėnų sav. Žebertonių k.	Tikslinamas	-12
11.	7910/0004:0102	4400-0171-6085	Elektrėnų sav. Vidugirių k.	Tikslinamas	-4
12.	7910/0004:0110	4400-0199-1882	Elektrėnų sav. Vidugirių k.	Tikslinamas	4
13.	7914/0001:0177	4400-0221-8331	Elektrėnų sav. Balceriškių k.	Tikslinamas	3
14.	7910/0001:0173	4400-0238-8145	Elektrėnų sav. Žebertonių k.	Tikslinamas	7
15.	4910/0006:0133	4400-0275-2710	Elektrėnų sav. Kalninių Mijaugonių k.	Tikslinamas	8
16.	4910/0003:0256	4400-0275-2798	Elektrėnų sav. Kalninių Mijaugonių k.	Tikslinamas	-2
17.	7910/0001:0180	4400-0284-3294	Elektrėnų sav. Žebertonių k.	Netikslinamas	0
18.	7910/0001:0182	4400-0336-7360	Elektrėnų sav. Žebertonių k.	Tikslinamas	-2
19.	7910/0001:0183	4400-0336-7482	Elektrėnų sav. Žebertonių k.	Tikslinamas	17
20.	7910/0001:0193	4400-0373-7975	Elektrėnų sav. Žebertonių k.	Tikslinamas	-7
21.	7910/0001:0200	4400-0376-0740	Elektrėnų sav. Žebertonių k.	Tikslinamas	16
22.	7910/0001:0209	4400-0388-1836	Elektrėnų sav. Žebertonių k.	Tikslinamas	8
23.	4910/0006:0135	4400-0405-8859	Elektrėnų sav. Kalninių Mijaugonių k.	Tikslinamas	-6
24.	7914/0001:0199	4400-0408-2697	Elektrėnų sav. Balceriškių k.	Tikslinamas	5
25.	7914/0001:0202	4400-0408-5723	Elektrėnų sav. Balceriškių k.	Tikslinamas	27
26.	7914/0001:0212	4400-0425-9236	Elektrėnų sav. Pilypiškių k.	Tikslinamas	1
27.	7914/0001:0220	4400-0431-0950	Elektrėnų sav. Balceriškių k.	Tikslinamas	-2
28.	7914/0001:0227	4400-0440-1801	Elektrėnų sav. Balceriškių k.	Tikslinamas	-1
29.	7914/0005:0206	4400-0443-2806	Elektrėnų sav. Skirmantiškių k.	Tikslinamas	4
30.	7914/0005:0207	4400-0443-3050	Elektrėnų sav. Skirmantiškių k.	Tikslinamas	8
31.	7910/0001:0232	4400-0455-8625	Elektrėnų sav. Žebertonių k.	Tikslinamas	-18
32.	7910/0001:0233	4400-0455-8636	Elektrėnų sav. Žebertonių k.	Tikslinamas	18
33.	7910/0001:0235	4400-0455-8658	Elektrėnų sav. Žebertonių k.	Tikslinamas	2

Eil. Nr.	Žemės sklypo kadastrinis numeris	Žemės sklypo unikalus numeris	Adresas	Įrašo apie teritoriją statusas	Skirtumas m ²
34.	7910/0001:0236	4400-0455-8669	Elektrėnų sav. Žebertonių k.	Tikslinamas	-1
35.	7914/0001:0243	4400-0483-8984	Elektrėnų sav. Balceriškių k.	Tikslinamas	9
36.	7914/0001:0248	4400-0514-8541	Elektrėnų sav. Balceriškių k.	Tikslinamas	5
37.	7914/0001:0253	4400-0525-7947	Elektrėnų sav. Balceriškių k.	Tikslinamas	-2
38.	7914/0001:0263	4400-0525-8822	Elektrėnų sav. Balceriškių k.	Netikslinamas	0
39.	7914/0001:0277	4400-0558-9728	Elektrėnų sav. Balceriškių k.	Tikslinamas	-14
40.	7910/0001:0256	4400-0559-1357	Elektrėnų sav. Abromiškių k.	Tikslinamas	-14
41.	7910/0002:0309	4400-0627-8597	Elektrėnų sav. Abromiškių k.	Tikslinamas	-7
42.	7910/0001:0269	4400-0627-8610	Elektrėnų sav. Abromiškių k.	Tikslinamas	18
43.	7910/0001:0278	4400-0633-2269	Elektrėnų sav. Žebertonių k.	Tikslinamas	2
44.	4910/0003:0284	4400-0634-3162	Elektrėnų sav. Kloninių Mijaugonių k.	Tikslinamas	8
45.	7914/0001:0288	4400-0634-4838	Elektrėnų sav. Balceriškių k.	Tikslinamas	-4
46.	7914/0001:0293	4400-0639-9039	Elektrėnų sav. Balceriškių k.	Tikslinamas	1
47.	7914/0001:0300	4400-0640-1623	Elektrėnų sav. Balceriškių k.	Tikslinamas	-5
48.	7914/0001:0309	4400-0640-7683	Elektrėnų sav. Balceriškių k.	Tikslinamas	-2
49.	7914/0001:0316	4400-0647-0377	Elektrėnų sav. Balceriškių k.	Tikslinamas	14
50.	7914/0004:0323	4400-0667-0035	Elektrėnų sav. Burbiškių k.	Tikslinamas	13
51.	7910/0001:0280	4400-0667-1521	Elektrėnų sav. Žebertonių k.	Tikslinamas	-11
52.	7914/0001:0325	4400-0668-0842	Elektrėnų sav. Balceriškių k.	Tikslinamas	27
53.	7910/8001:0002	4400-0669-7909	-	Netikslinamas	0
54.	7910/0001:0292	4400-0715-5268	Elektrėnų sav. Žebertonių k. Girios g. 5	Netikslinamas	0
55.	4910/0003:0291	4400-0741-4128	Elektrėnų sav. Kalninių Mijaugonių k.	Tikslinamas	-4
56.	7914/0001:0345	4400-0763-7414	Elektrėnų sav. Balceriškių k.	Tikslinamas	-5
57.	7914/0001:0358	4400-0775-8965	Elektrėnų sav. Balceriškių k.	Tikslinamas	4
58.	7914/0001:0359	4400-0775-9019	Elektrėnų sav. Balceriškių k.	Tikslinamas	-3
59.	7910/0001:0296	4400-0817-7506	Elektrėnų sav. Žebertonių k.	Tikslinamas	3
60.	7910/0004:0142	4400-0818-4965	Elektrėnų sav. Vidugirių k.	Tikslinamas	7
61.	7910/0004:0163	4400-0875-1424	Elektrėnų sav. Naujakiemio k.	Tikslinamas	-3
62.	7914/0001:0376	4400-0877-3833	Elektrėnų sav. Balceriškių k.	Tikslinamas	-1
63.	7910/0001:0297	4400-0882-5716	Elektrėnų sav. Žebertonių k. Girios g. 9	Tikslinamas	1
64.	7910/0002:0395	4400-0920-1349	Elektrėnų sav. Ausieniškių k. Paukštyno g. 7J	Netikslinamas	0
65.	7910/0001:0309	4400-0945-2108	Elektrėnų sav. Žebertonių k.	Tikslinamas	28
66.	7910/0001:0316	4400-0945-3070	Elektrėnų sav. Žebertonių k.	Tikslinamas	-5
67.	7910/0001:0318	4400-0945-3150	Elektrėnų sav. Žebertonių k.	Tikslinamas	-13
68.	7914/0001:0386	4400-0961-6380	Elektrėnų sav. Balceriškių k.	Tikslinamas	3
69.	7910/0001:0335	4400-0980-9576	Elektrėnų sav. Žebertonių k.	Tikslinamas	-12

Eil. Nr.	Žemės sklypo kadastrinis numeris	Žemės sklypo unikalus numeris	Adresas	Įrašo apie teritoriją statusas	Skirtumas m ²
70.	4910/0003:0300	4400-0981-0886	Elektrėnų sav. Kalninių Mijaugonių k.	Tikslinamas	18
71.	7910/0001:0322	4400-0981-1729	Elektrėnų sav. Žebertonių k.	Tikslinamas	1
72.	7910/0001:0323	4400-0981-1734	Elektrėnų sav. Žebertonių k.	Tikslinamas	32
73.	4910/0003:0308	4400-1020-6912	Elektrėnų sav. Kalninių Mijaugonių k.	Tikslinamas	20
74.	7914/0004:0352	4400-1022-5573	Elektrėnų sav. Šiulgiškių k.	Tikslinamas	6
75.	4910/0004:0281	4400-1048-2172	Elektrėnų sav. Lubakos k.	Tikslinamas	-23
76.	4910/0004:0282	4400-1048-2207	Elektrėnų sav. Lubakos k.	Tikslinamas	50
77.	4910/0004:0283	4400-1048-2246	Elektrėnų sav. Lubakos k.	Tikslinamas	-30
78.	4910/0004:0284	4400-1048-2483	Elektrėnų sav. Lubakos k. Parko g. 37	Tikslinamas	-48
79.	4910/0004:0285	4400-1048-2583	Elektrėnų sav. Lubakos k. Parko g. 35	Tikslinamas	71
80.	4910/0004:0286	4400-1048-2694	Elektrėnų sav. Lubakos k.	Tikslinamas	-23
81.	4910/0004:0287	4400-1048-2744	Elektrėnų sav. Lubakos k.	Tikslinamas	25
82.	4910/0004:0288	4400-1052-1460	Elektrėnų sav. Lubakos k.	Tikslinamas	-6
83.	4910/0004:0289	4400-1052-1516	Elektrėnų sav. Lubakos k.	Tikslinamas	6
84.	7914/0001:0391	4400-1058-3510	Elektrėnų sav. Balceriškių k.	Tikslinamas	1
85.	4910/0003:0311	4400-1072-6559	Elektrėnų sav. Kalninių Mijaugonių k.	Tikslinamas	-2
86.	4910/0003:0312	4400-1072-6764	Elektrėnų sav. Kalninių Mijaugonių k.	Netikslinamas	0
87.	7910/0004:0231	4400-1088-3162	Elektrėnų sav. Vidugirių k.	Tikslinamas	-6
88.	7914/0001:0403	4400-1131-6164	Elektrėnų sav. Balceriškių k.	Tikslinamas	2
89.	7914/0001:0432	4400-1218-1123	Elektrėnų sav. Balceriškių k.	Tikslinamas	-25
90.	4910/0006:0152	4400-1373-8544	-	Tikslinamas	161
91.	4910/0006:0153	4400-1373-8811	-	Tikslinamas	-50
92.	4910/0006:0154	4400-1374-0851	-	Tikslinamas	63
93.	7910/0001:0352	4400-1454-0533	Elektrėnų sav. Sabališkių k.	Tikslinamas	-10
94.	7910/0001:0355	4400-1454-0677	Elektrėnų sav. Sabališkių k.	Tikslinamas	2
95.	7910/0001:0357	4400-1454-0733	Elektrėnų sav. Sabališkių k.	Tikslinamas	8
96.	7910/0001:0358	4400-1454-0900	Elektrėnų sav. Sabališkių k.	Tikslinamas	36
97.	7910/0001:0359	4400-1454-1109	Elektrėnų sav. Sabališkių k.	Tikslinamas	9
98.	7910/0002:0447	4400-1471-8213	Elektrėnų sav. Abromiškių k.	Tikslinamas	7
99.	7910/0002:0452	4400-1496-0595	Elektrėnų sav. Abromiškių k.	Tikslinamas	-17
100.	7910/0002:0453	4400-1496-1605	Elektrėnų sav. Abromiškių k.	Tikslinamas	21
101.	7910/0004:0264	4400-1500-3946	Elektrėnų sav. Naujakiemio k.	Tikslinamas	-5
102.	7910/0001:0428	4400-1563-7938	Elektrėnų sav. Kakliniškių k.	Netikslinamas	0
103.	7910/0001:0429	4400-1563-8105	Elektrėnų sav. Kakliniškių k.	Netikslinamas	0
104.	7910/0001:0430	4400-1563-8281	Elektrėnų sav. Kakliniškių k.	Netikslinamas	0
105.	7910/0001:0431	4400-1563-8352	Elektrėnų sav. Kakliniškių k.	Netikslinamas	0

Eil. Nr.	Žemės sklypo kadastrinis numeris	Žemės sklypo unikalus numeris	Adresas	Įrašo apie teritoriją statusas	Skirtumas m ²
106.	7910/0001:0432	4400-1563-8470	Elektrėnų sav. Kakliniškių k.	Netikslinamas	0
107.	7910/0002:0469	4400-1617-8395	Elektrėnų sav. Abromiškių k.	Netikslinamas	0
108.	7910/0001:0868	4400-1633-7562	Elektrėnų sav. Migūčionių k. Migūčionių g. 1	Netikslinamas	0
109.	7910/0001:0870	4400-1633-7981	Elektrėnų sav. Migūčionių k.	Netikslinamas	0
110.	7910/0001:0871	4400-1633-8035	Elektrėnų sav. Migūčionių k.	Tikslinamas	50
111.	7910/0001:0873	4400-1655-1970	Elektrėnų sav. Kakliniškių k. Rugiagėlių g. 6	Tikslinamas	8
112.	7910/0001:0874	4400-1655-2113	Elektrėnų sav. Kakliniškių k.	Tikslinamas	3
113.	7914/0004:0425	4400-1660-7488	Elektrėnų sav. Burbiškių k.	Tikslinamas	-6
114.	7914/0004:0437	4400-1804-6783	Elektrėnų sav. Šiulgiškių k.	Tikslinamas	-6
115.	7910/0002:0955	4400-1808-2558	Elektrėnų sav. Abromiškių k.	Tikslinamas	-17
116.	7910/0001:0879	4400-1808-4330	Elektrėnų sav. Žebertonių k.	Tikslinamas	3
117.	4910/0003:0325	4400-1825-7268	Elektrėnų sav. Kalninių Mijaugonių k. Piliakalnio g. 4	Tikslinamas	5
118.	4910/0003:0326	4400-1825-7468	Elektrėnų sav. Kalninių Mijaugonių k.	Tikslinamas	-2
119.	7910/0001:0882	4400-1830-7438	Elektrėnų sav. Žebertonių k.	Tikslinamas	28
120.	7910/0001:0884	4400-1830-7649	Elektrėnų sav. Žebertonių k.	Tikslinamas	40
121.	7914/0001:1019	4400-1839-7449	Elektrėnų sav. Balceriškių k.	Tikslinamas	-2
122.	7914/0001:1020	4400-1839-7538	Elektrėnų sav. Balceriškių k.	Tikslinamas	-47
123.	7910/0001:0888	4400-1841-2710	Elektrėnų sav. Žebertonių k.	Tikslinamas	-17
124.	7910/0002:0968	4400-1845-0589	Elektrėnų sav. Ausieniškių k.	Tikslinamas	-8
125.	7914/0001:1026	4400-1848-3815	Elektrėnų sav. Balceriškių k.	Netikslinamas	0
126.	7914/0001:1027	4400-1848-3966	Elektrėnų sav. Balceriškių k.	Tikslinamas	42
127.	7914/0001:1028	4400-1848-4089	Elektrėnų sav. Balceriškių k.	Tikslinamas	-9
128.	7914/0001:1032	4400-1862-2096	Elektrėnų sav. Balceriškių k.	Netikslinamas	0
129.	7910/0002:0973	4400-1943-3193	Elektrėnų sav. Abromiškių k.	Tikslinamas	11
130.	7914/0005:0472	4400-1961-6230	Elektrėnų sav. Skirmantiškių k.	Tikslinamas	15
131.	7910/0002:0977	4400-1967-2094	Elektrėnų sav. Streipūnų k.	Tikslinamas	-2
132.	7910/0001:0896	4400-1980-4550	Elektrėnų sav. Žebertonių k.	Tikslinamas	-7
133.	7910/0002:0978	4400-1980-4761	Elektrėnų sav. Abromiškių k.	Tikslinamas	6
134.	7914/0004:0459	4400-2109-7138	Elektrėnų sav. Šiulgiškių k.	Tikslinamas	16
135.	7942/0002:0911	4400-2110-5719	-	Tikslinamas	64
136.	7930/0004:0013	4400-2114-8250	-	Netikslinamas	0
137.	7914/0005:0484	4400-2114-8342	-	Tikslinamas	-74
138.	7914/0004:0460	4400-2114-9615	-	Tikslinamas	17
139.	7914/0004:0461	4400-2114-9726	-	Tikslinamas	-6
140.	7914/0001:1267	4400-2116-4808	-	Tikslinamas	18
141.	7914/0001:1269	4400-2118-3182	Elektrėnų sav. Balceriškių k.	Netikslinamas	0

Eil. Nr.	Žemės sklypo kadastrinis numeris	Žemės sklypo unikalus numeris	Adresas	Įrašo apie teritoriją statusas	Skirtumas m ²
142.	4910/8001:0001	4400-2153-7442	-	Netikslinamas	0
143.	7914/0001:1281	4400-2211-8978	Elektrėnų sav. Balceriškių k.	Tikslinamas	-14
144.	7910/0002:1008	4400-2226-3088	Elektrėnų sav. Abromiškių k.	Tikslinamas	1
145.	4910/0003:0338	4400-2228-4837	Elektrėnų sav. Kalninių Mijaugonių k.	Tikslinamas	2
146.	7910/0001:0922	4400-2241-6259	Elektrėnų sav. Migūčionių k. Migūčionių g. 1A	Netikslinamas	0
147.	7910/0001:0923	4400-2241-6359	Elektrėnų sav. Migūčionių k.	Netikslinamas	0
148.	7914/0004:0477	4400-2258-8594	Elektrėnų sav. Burbiškių k.	Tikslinamas	-36
149.	7910/0001:0927	4400-2261-9485	Elektrėnų sav. Kakliniškių k.	Tikslinamas	13
150.	7910/0002:1015	4400-2286-8954	Elektrėnų sav. Ausieniškių k.	Netikslinamas	0
151.	7910/0002:1016	4400-2286-9180	Elektrėnų sav. Ausieniškių k.	Tikslinamas	1
152.	7914/0004:0481	4400-2295-3540	Elektrėnų sav. Burbiškių k.	Tikslinamas	-66
153.	7914/0001:1291	4400-2296-1418	Elektrėnų sav. Balceriškių k.	Tikslinamas	6
154.	7910/0004:1322	4400-2301-9985	Elektrėnų sav. Daučiuliškių k.	Tikslinamas	-15
155.	7910/0004:1324	4400-2309-1301	Elektrėnų sav. Daučiuliškių k.	Tikslinamas	-1
156.	7910/0003:0154	4400-2372-8830	Elektrėnų sav. Beržonkos k.	Tikslinamas	4
157.	7910/0004:1338	4400-2414-4696	Elektrėnų sav. Alesinkų k. Aplinkkelio g. 4	Tikslinamas	9
158.	7910/0004:1340	4400-2446-2836	Elektrėnų sav. Daučiuliškių k.	Tikslinamas	81
159.	4910/0003:0024	4400-2531-2158	Elektrėnų sav. Kalninių Mijaugonių k. Piliakalnio g. 1C	Tikslinamas	-5
160.	7914/0001:0066	4400-2559-7771	Elektrėnų sav. Šaltupės k. Pušyno g. 6	Tikslinamas	8
161.	7930/0004:0022	4400-2635-8221	Elektrėnų sav. Elektrėnų m. Elektrinės g. 4E	Tikslinamas	6
162.	7930/0004:0023	4400-2635-8276	Elektrėnų sav. Elektrėnų m. Elektrinės g. 4D	Tikslinamas	-1
163.	7914/0005:0501	4400-2652-2272	Elektrėnų sav. Dumbliko k.	Tikslinamas	16
164.	7910/0001:0327	4400-2673-3946	Elektrėnų sav. Žebertonių k.	Tikslinamas	-12
165.	7910/0001:1031	4400-2711-2845	Elektrėnų sav. Žebertonių k.	Netikslinamas	0
166.	7910/0001:0369	4400-2716-6927	Elektrėnų sav. Žebertonių k.	Tikslinamas	9
167.	7914/0004:0511	4400-2722-8710	Elektrėnų sav. Burbiškių k.	Tikslinamas	13
168.	7914/0004:0512	4400-2722-8764	Elektrėnų sav. Burbiškių k.	Tikslinamas	-13
169.	7914/0004:0513	4400-2722-9429	Elektrėnų sav. Burbiškių k. Miško g. 3	Tikslinamas	-81
170.	4910/0004:0333	4400-2779-5113	Elektrėnų sav. Kalninių Mijaugonių k.	Tikslinamas	9
171.	7910/0003:0053	4400-2821-3465	Elektrėnų sav. Beržonkos k.	Tikslinamas	40
172.	7910/0004:0289	4400-2854-5446	Elektrėnų sav. Naujakiemio k.	Tikslinamas	-3
173.	7930/0004:0029	4400-2864-6271	Elektrėnų sav. Elektrėnų m.	Tikslinamas	-8
174.	7910/0004:0290	4400-2866-8770	Elektrėnų sav. Daučiuliškių k. Želvės g. 27	Tikslinamas	16
175.	7910/0004:1343	4400-2866-8891	Elektrėnų sav. Daučiuliškių k.	Tikslinamas	-11
176.	7910/0002:0098	4400-2910-2816	Elektrėnų sav. Ausieniškių k.	Tikslinamas	1
177.	4910/7001:0002	4400-2911-8607	Elektrėnų sav. Gilučių k.	Netikslinamas	0

Eil. Nr.	Žemės sklypo kadastrinis numeris	Žemės sklypo unikalus numeris	Adresas	Įrašo apie teritoriją statusas	Skirtumas m ²
178.	7910/0004:0296	4400-3012-8946	Elektrėnų sav. Alesninkų k.	Tikslinamas	-9
179.	7910/0004:0299	4400-3063-2269	Elektrėnų sav. Alesninkų k.	Tikslinamas	-2
180.	7914/0004:0515	4400-3114-7190	Elektrėnų sav. Burbiškių k.	Tikslinamas	6
181.	7914/0004:0516	4400-3115-0640	Elektrėnų sav. Burbiškių k.	Tikslinamas	-23
182.	7914/0004:0517	4400-3115-7110	Elektrėnų sav. Burbiškių k.	Tikslinamas	-44
183.	7914/0004:0519	4400-3115-7243	Elektrėnų sav. Burbiškių k.	Tikslinamas	94
184.	7914/0005:0502	4400-3128-8247	Elektrėnų sav. Malūnėlio k.	Tikslinamas	-7
185.	4910/0004:0344	4400-3210-7367	Elektrėnų sav. Kloninių Mijaugonių k.	Tikslinamas	-20
186.	7910/0001:0403	4400-3220-9382	Elektrėnų sav. Žebertonių k.	Tikslinamas	-38
187.	7914/0004:0520	4400-3690-3628	Elektrėnų sav. Burbiškių k.	Tikslinamas	55
188.	7914/0004:0522	4400-3690-3963	Elektrėnų sav. Šiulgiškių k.	Tikslinamas	34
189.	7914/0001:0461	4400-3747-5128	Elektrėnų sav. Pilypiškių k.	Tikslinamas	2
190.	7910/0001:0407	4400-3800-6741	Elektrėnų sav. Abromiškių k.	Tikslinamas	46
191.	4910/0006:0044	4400-3966-6496	Elektrėnų sav. Strošiūnų k.	Netikslinamas	0
192.	4910/0006:0045	4400-3966-9088	Elektrėnų sav. Kalninių Mijaugonių k.	Tikslinamas	-16
193.	4910/0006:0046	4400-3967-3402	Elektrėnų sav. Kalninių Mijaugonių k.	Tikslinamas	2
194.	4910/0006:0061	4400-3967-3524	Elektrėnų sav. Strošiūnų k.	Tikslinamas	-80
195.	7914/0001:0471	4400-3969-3958	Elektrėnų sav. Balceriškių k. Plento g. 34	Tikslinamas	1
196.	4910/0004:0351	4400-3984-0592	Elektrėnų sav. Kalninių Mijaugonių k.	Tikslinamas	-8
197.	7910/0002:0115	4400-3999-5222	Elektrėnų sav. Ausieniškių k.	Tikslinamas	-17
198.	4910/0004:0355	4400-4030-5186	Elektrėnų sav. Kloninių Mijaugonių k.	Tikslinamas	19
199.	7914/0001:0474	4400-4101-4586	Elektrėnų sav. Pilypiškių k.	Tikslinamas	1
200.	7914/0001:0475	4400-4101-9144	Elektrėnų sav. Pilypiškių k.	Tikslinamas	-2
201.	4910/0006:0062	4400-4109-1565	Elektrėnų sav. Strošiūnų k.	Tikslinamas	17
202.	7910/0004:1362	4400-4126-5389	Elektrėnų sav. Daučiuliškių k.	Tikslinamas	-39
203.	7910/0004:1361	4400-4126-7761	Elektrėnų sav. Daučiuliškių k.	Tikslinamas	42
204.	7914/0004:0555	4400-4147-6440	Elektrėnų sav. Barčių vs.	Tikslinamas	-6
205.	7914/0004:0556	4400-4149-5180	Elektrėnų sav. Burbiškių k.	Tikslinamas	17
206.	7914/0004:0559	4400-4157-6258	Elektrėnų sav. Šiulgiškių k.	Tikslinamas	19
207.	7914/0004:0558	4400-4157-6914	Elektrėnų sav. Šiulgiškių k.	Tikslinamas	79
208.	7910/7001:0002	4400-4292-5777	-	Tikslinamas	73
209.	7910/0001:0483	4400-4340-6333	Elektrėnų sav. Kakliniškių k. Rugiagėlių g. 1	Tikslinamas	-48
210.	7910/0001:0471	4400-4340-6355	Elektrėnų sav. Kakliniškių k.	Tikslinamas	58
211.	7910/0001:0935	4400-4340-8940	Elektrėnų sav. Kakliniškių k.	Tikslinamas	-8
212.	7914/0004:0571	4400-4436-0570	Elektrėnų sav. Burbiškių k.	Tikslinamas	-78
213.	7910/7001:0007	4400-4948-4102		Tikslinamas	3

Eil. Nr.	Žemės sklypo kadastrinis numeris	Žemės sklypo unikalus numeris	Adresas	Įrašo apie teritoriją statusas	Skirtumas m ²
214.	7910/0004:0324	4400-5164-2147	Elektrėnų sav. Naujakiemio k.	Tikslinamas	-12
215.	7910/0002:0435	4400-5164-5228	Elektrėnų sav. Abromiškių k.	Tikslinamas	11
216.	7910/0002:0481	4400-5168-3808	Elektrėnų sav. Abromiškių k. Gėlių g. 81	Tikslinamas	-10
217.	7910/0001:0939	4400-5231-5947	Elektrėnų sav. Kakliniškių k.	Tikslinamas	122
218.	7910/0001:1014	4400-5606-3348	Elektrėnų sav. Kakliniškių k.	Tikslinamas	-9
219.	7910/0001:0949	4400-5606-3380	Elektrėnų sav. Kakliniškių k.	Tikslinamas	8
220.	7910/0002:0494	4400-5825-2523	Elektrėnų sav. Abromiškių k.	Tikslinamas	50
221.	7910/0004:0341	4400-5825-3110	Elektrėnų sav. Naujakiemio k.	Tikslinamas	-3
222.	7910/0004:1375	4400-5947-9859	Elektrėnų sav. Alesninkų k. Aplinkkelio g. 6	Tikslinamas	-15
223.	4910/0003:0352	4400-6067-6035	Elektrėnų sav. Kalninių Mijaugonių k.	Tikslinamas	-5
224.	4910/0003:0351	4400-6067-6079	Elektrėnų sav. Kalninių Mijaugonių k.	Tikslinamas	5
225.	4910/0003:0075	4400-6067-6113	Elektrėnų sav. Kalninių Mijaugonių k.	Tikslinamas	9
226.	4910/0003:0090	4400-6089-8557	Elektrėnų sav. Kalninių Mijaugonių k.	Tikslinamas	-8
227.	7914/8001:0004	4400-6111-3339	-	Tikslinamas	41
228.	7914/7001:0017	4400-6133-1282	-	Tikslinamas	3
229.	7914/7001:0016	4400-6150-2992	-	Netikslinamas	0
230.	7914/0004:0103	4400-6626-6424	Elektrėnų sav. Šiulgiškių k.	Tikslinamas	27
231.	7914/0004:0104	4400-6627-2764	Elektrėnų sav. Šiulgiškių k.	Tikslinamas	40
232.	7914/0004:0001	4400-6630-9666	Elektrėnų sav. Šiulgiškių k. 5	Tikslinamas	7
233.	4910/0003:0013	4910-0003-0013	Elektrėnų sav. Kalninių Mijaugonių k.	Tikslinamas	-5
234.	4910/0003:0018	4910-0003-0018	Elektrėnų sav. Kalninių Mijaugonių k. Piliakalnio g. 13	Tikslinamas	12
235.	4910/0003:0082	4910-0003-0082	Elektrėnų sav. Kalninių Mijaugonių k. Piliakalnio g. 1	Tikslinamas	-38
236.	4910/0006:0121	4910-0003-0117	Elektrėnų sav. Kalninių Mijaugonių k.	Tikslinamas	-1
237.	4910/0003:0135	4910-0003-0135	Elektrėnų sav. Kalninių Mijaugonių k.	Tikslinamas	9
238.	4910/0004:0012	4910-0004-0012	Elektrėnų sav. Kalninių Mijaugonių k.	Tikslinamas	-3
239.	4910/0004:0021	4910-0004-0021	Elektrėnų sav. Kalninių Mijaugonių k.	Tikslinamas	1
240.	4910/0004:0061	4910-0004-0061	Elektrėnų sav. Lubakos k.	Tikslinamas	-8
241.	4910/0004:0067	4910-0004-0067	Elektrėnų sav. Lubakos k.	Netikslinamas	0
242.	4910/0004:0128	4910-0004-0128	Elektrėnų sav. Kalninių Mijaugonių k.	Tikslinamas	4
243.	4910/0004:0154	4910-0004-0154	Elektrėnų sav. Lubakos k.	Tikslinamas	1
244.	4910/0005:0052	4910-0005-0052	Elektrėnų sav. Lubakos k.	Tikslinamas	7
245.	4910/0005:0080	4910-0005-0080	Elektrėnų sav. Lubakos k.	Tikslinamas	-1
246.	4910/0006:0008	4910-0006-0008	Elektrėnų sav. Strošiūnų k. Medelyno g. 6	Tikslinamas	24
247.	4910/0006:0022	4910-0006-0022	Elektrėnų sav. Kalninių Mijaugonių k.	Tikslinamas	-2
248.	4910/0006:0025	4910-0006-0025	Elektrėnų sav. Strošiūnų k.	Tikslinamas	-6
249.	4910/0006:0032	4910-0006-0032	Elektrėnų sav. Strošiūnų k.	Netikslinamas	0

Eil. Nr.	Žemės sklypo kadastrinis numeris	Žemės sklypo unikalus numeris	Adresas	Įrašo apie teritoriją statusas	Skirtumas m ²
250.	4910/0006:0035	4910-0006-0035	Elektrėnų sav. Strošiūnų k.	Tikslinamas	-14
251.	4910/0006:0038	4910-0006-0038	Elektrėnų sav. Kalninių Mijaugonių k.	Tikslinamas	-1
252.	4910/0006:0039	4910-0006-0039	Elektrėnų sav. Kalninių Mijaugonių k.	Tikslinamas	-2
253.	4910/0006:0058	4910-0006-0058	Elektrėnų sav. Strošiūnų k.	Tikslinamas	-29
254.	4910/0006:0112	4910-0006-0112	Elektrėnų sav. Strošiūnų k.	Tikslinamas	7
255.	4910/0006:0031	4958-0001-0001	Elektrėnų sav. Strošiūnų k.	Tikslinamas	-9
256.	7910/0001:0008	7910-0001-0008	Elektrėnų sav. Žebertonių k.	Tikslinamas	5
257.	7910/0001:0012	7910-0001-0012	Elektrėnų sav. Migūčionių k. Migūčionių g. 3	Netikslinamas	0
258.	7910/0001:0020	7910-0001-0020	Elektrėnų sav. Kakliniškių k.	Tikslinamas	20
259.	7910/0001:0023	7910-0001-0023	Elektrėnų sav. Kakliniškių k.	Netikslinamas	0
260.	7910/0001:0044	7910-0001-0044	Elektrėnų sav. Kakliniškių k.	Tikslinamas	-2
261.	7910/0001:0117	7910-0001-0117	Elektrėnų sav. Migūčionių k.	Tikslinamas	75
262.	7910/0001:0147	7910-0001-0147	Elektrėnų sav. Kakliniškių k. Migūčionių g. 2A	Tikslinamas	-123
263.	7910/0001:0148	7910-0001-0148	Elektrėnų sav. Kakliniškių k. Rugiagėlių g. 2	Tikslinamas	-76
264.	7910/0002:0030	7910-0002-0030	Elektrėnų sav. Abromiškių k. Gėlių g. 77A	Netikslinamas	0
265.	7910/0002:0084	7910-0002-0084	Elektrėnų sav. Streipūnų k.	Tikslinamas	-7
266.	7910/0002:0168	7910-0002-0168	Elektrėnų sav. Streipūnų k. Gėlių g. 75A	Tikslinamas	4
267.	7910/0003:0013	7910-0003-0013	Elektrėnų sav. Beržonkos k.	Tikslinamas	-112
268.	7910/0003:0014	7910-0003-0014	Elektrėnų sav. Zelvės k.	Tikslinamas	-5
269.	7910/0004:0006	7910-0004-0006	Elektrėnų sav. Daučiuliškių k.	Tikslinamas	-14
270.	7910/0004:0007	7910-0004-0007	Elektrėnų sav. Daučiuliškių k.	Tikslinamas	-71
271.	7910/0004:0021	7910-0004-0021	Elektrėnų sav. Daučiuliškių k.	Tikslinamas	1
272.	7910/0004:0052	7910-0004-0052	Elektrėnų sav. Vidugirių k.	Tikslinamas	5
273.	7910/0004:0067	7910-0004-0067	Elektrėnų sav. Vidugirių k.	Tikslinamas	-9
274.	7910/0004:0080	7910-0004-0080	Elektrėnų sav. Vidugirių k.	Tikslinamas	21
275.	7910/0004:0081	7910-0004-0081	Elektrėnų sav. Vidugirių k.	Tikslinamas	4
276.	7910/0004:0096	7910-0004-0096	Elektrėnų sav. Naujakiečio k.	Tikslinamas	-4
277.	7914/0001:0009	7914-0001-0009	Elektrėnų sav. Pilypiškių k.	Tikslinamas	9
278.	7914/0001:0010	7914-0001-0010	Elektrėnų sav. Šaltupės k. Pušyno g. 7	Tikslinamas	-7
279.	7914/0001:0022	7914-0001-0022	Elektrėnų sav. Balceriškių k.	Tikslinamas	-1
280.	7914/0001:0028	7914-0001-0028	Elektrėnų sav. Pilypiškių k.	Tikslinamas	34
281.	7914/0001:0031	7914-0001-0031	Elektrėnų sav. Pilypiškių k.	Tikslinamas	2
282.	7914/0001:0032	7914-0001-0032	Elektrėnų sav. Balceriškių k.	Tikslinamas	-8
283.	7914/0001:0041	7914-0001-0041	Elektrėnų sav. Pilypiškių k.	Tikslinamas	6
284.	7914/0001:0049	7914-0001-0049	Elektrėnų sav. Pilypiškių k. Aplinkkelio g. 10	Tikslinamas	-7
285.	7914/0001:0071	7914-0001-0071	Elektrėnų sav. Pilypiškių k.	Tikslinamas	-7

Eil. Nr.	Žemės sklypo kadastrinis numeris	Žemės sklypo unikalus numeris	Adresas	Įrašo apie teritoriją statusas	Skirtumas m ²
286.	7914/0001:0120	7914-0001-0120	Elektrėnų sav. Pilypiškių k.	Tikslinamas	2
287.	7914/0001:0147	7914-0001-0147	Elektrėnų sav. Pilypiškių k.	Tikslinamas	-17
288.	7914/0001:0150	7914-0001-0150	Elektrėnų sav. Pilypiškių k.	Tikslinamas	3
289.	7914/0004:0002	7914-0004-0002	Elektrėnų sav. Burbiškių k.	Tikslinamas	-68
290.	7914/0004:0087	7914-0004-0087	Elektrėnų sav. Burbiškių k. Širinės g. 5	Tikslinamas	-8
291.	7914/0005:0005	7914-0005-0005	Elektrėnų sav. Malūnėlio k.	Tikslinamas	-5
292.	7914/0005:0025	7914-0005-0025	Elektrėnų sav. Dumbliko k.	Tikslinamas	56
293.	7914/0005:0055	7914-0005-0055	Elektrėnų sav. Malūnėlio k.	Tikslinamas	-13
294.	7914/0005:0059	7914-0005-0059	Elektrėnų sav. Malūnėlio k.	Tikslinamas	97
295.	7914/0005:0069	7914-0005-0069	Elektrėnų sav. Malūnėlio k.	Tikslinamas	3
296.	7914/0005:0094	7914-0005-0094	Elektrėnų sav. Skirmantiškių k.	Tikslinamas	3
297.	7914/0005:0118	7914-0005-0118	Elektrėnų sav. Skirmantiškių k.	Tikslinamas	1
298.	7914/0005:0119	7914-0005-0119	Elektrėnų sav. Skirmantiškių k.	Tikslinamas	-23
299.	7914/0005:0122	7914-0005-0122	Elektrėnų sav. Malūnėlio k.	Tikslinamas	-14
300.	7914/0005:0123	7914-0005-0123	Elektrėnų sav. Malūnėlio k.	Tikslinamas	15
301.	7914/0005:0126	7914-0005-0126	Elektrėnų sav. Malūnėlio k.	Tikslinamas	9
302.	7914/0005:0153	7914-0005-0153	Elektrėnų sav. Malūnėlio k.	Tikslinamas	-50
303.	7914/0005:0164	7914-0005-0164	Elektrėnų sav. Dumbliko k.	Netikslinamas	0
304.	7914/0005:0165	7914-0005-0165	Elektrėnų sav. Dumbliko k.	Tikslinamas	-52
305.	7914/0005:0170	7914-0005-0170	Elektrėnų sav. Dumbliko k.	Netikslinamas	0
306.	7914/0005:0171	7914-0005-0171	Elektrėnų sav. Dumbliko k.	Tikslinamas	2
307.	7930/0004:0004	7930-0004-0004	Elektrėnų sav. Elektrėnų m. Elektrinės g. 14	Tikslinamas	-10

7 lentelė. Žemės sklypų, patenkančių į keičiamas Elektros tinklų apsaugos zonas sąrašas.

Eil. Nr.	Žemės sklypo kadastrinis numeris	Žemės sklypo unikalus numeris	Adresas	Įrašo apie teritoriją statusas	Skirtumas m²
1.	7910/0002:0115	4400-3999-5222	Elektrėnų sav. Ausieniškių k.	Netikslinamas	0
2.	7910/0002:0494	4400-5825-2523	Elektrėnų sav. Abromiškių k.	Netikslinamas	0
3.	7910/0002:0395	4400-0920-1349	Elektrėnų sav. Ausieniškių k., Paukštyno g. 7J	Tikslinamas	41

**ELEKTRŲ SAVIVALDYBĖS TERITORIJOJE ESANČIŲ MAGISTRALINIŲ DUJOTIEKIŲ IR SUSIJUSIOS
INFRASTRUKTŪROS APSAUGOS ZONŲ PLANO TERITORIJŲ SĄRAŠAS**

Eil. Nr.	Teritorijos unikalus nr.	Įregistravimo pagrindas	Įregistruotos teritorijos pakeitimo pagrindas
1	100708884	Lietuvos Respublikos energetikos ministerija; 2024-12-03 Elektrėnų savivaldybės teritorijoje esančių magistralinių dujotiekių ir susijusios infrastruktūros apsaugos zonų planas Nr. 1-212	Nekoreguota
2	100708989	Lietuvos Respublikos energetikos ministerija; 2024-12-03 Elektrėnų savivaldybės teritorijoje esančių magistralinių dujotiekių ir susijusios infrastruktūros apsaugos zonų planas Nr. 1-212	Koreguota
3	100709266	Lietuvos Respublikos energetikos ministerija; 2024-12-03 Elektrėnų savivaldybės teritorijoje esančių magistralinių dujotiekių ir susijusios infrastruktūros apsaugos zonų planas Nr. 1-212	Nekoreguota
4	100709919	Lietuvos Respublikos energetikos ministerija; 2024-12-03 Elektrėnų savivaldybės teritorijoje esančių magistralinių dujotiekių ir susijusios infrastruktūros apsaugos zonų planas Nr. 1-212	Nekoreguota
5	100710147	Lietuvos Respublikos energetikos ministerija; 2024-12-03 Elektrėnų savivaldybės teritorijoje esančių magistralinių dujotiekių ir susijusios infrastruktūros apsaugos zonų planas Nr. 1-212	Nekoreguota
6	100709588	Lietuvos Respublikos energetikos ministerija; 2024-12-03 Elektrėnų savivaldybės teritorijoje esančių magistralinių dujotiekių ir susijusios infrastruktūros apsaugos zonų planas Nr. 1-212	Nekoreguota
7	100709009	Lietuvos Respublikos energetikos ministerija; 2024-12-03 Elektrėnų savivaldybės teritorijoje esančių magistralinių dujotiekių ir susijusios infrastruktūros apsaugos zonų planas Nr. 1-212	Nekoreguota
8	100710099	Lietuvos Respublikos energetikos ministerija; 2024-12-03 Elektrėnų savivaldybės teritorijoje esančių magistralinių dujotiekių ir susijusios infrastruktūros apsaugos zonų planas Nr. 1-212	Nekoreguota
9	100709796	Lietuvos Respublikos energetikos ministerija; 2024-12-03 Elektrėnų savivaldybės teritorijoje esančių magistralinių dujotiekių ir susijusios infrastruktūros apsaugos zonų planas Nr. 1-212	Nekoreguota
10	100709942	Lietuvos Respublikos energetikos ministerija; 2024-12-03 Elektrėnų savivaldybės teritorijoje esančių magistralinių dujotiekių ir susijusios infrastruktūros apsaugos zonų planas Nr. 1-212	Nekoreguota

Eil. Nr.	Teritorijos unikalus nr.	Įregistravimo pagrindas	Įregistruotos teritorijos pakeitimo pagrindas
11	100709360	Lietuvos Respublikos energetikos ministerija; 2024-12-03 Elektrėnų savivaldybės teritorijoje esančių magistralinių dujotiekių ir susijusios infrastruktūros apsaugos zonų planas Nr. 1-212	Nekoreguota
12	100709018	Lietuvos Respublikos energetikos ministerija; 2024-12-03 Elektrėnų savivaldybės teritorijoje esančių magistralinių dujotiekių ir susijusios infrastruktūros apsaugos zonų planas Nr. 1-212	Koreguota
13	100708993	Lietuvos Respublikos energetikos ministerija; 2024-12-03 Elektrėnų savivaldybės teritorijoje esančių magistralinių dujotiekių ir susijusios infrastruktūros apsaugos zonų planas Nr. 1-212	Nekoreguota
14	100709368	Lietuvos Respublikos energetikos ministerija; 2024-12-03 Elektrėnų savivaldybės teritorijoje esančių magistralinių dujotiekių ir susijusios infrastruktūros apsaugos zonų planas Nr. 1-212	Nekoreguota
15	100709569	Lietuvos Respublikos energetikos ministerija; 2024-12-03 Elektrėnų savivaldybės teritorijoje esančių magistralinių dujotiekių ir susijusios infrastruktūros apsaugos zonų planas Nr. 1-212	Nekoreguota
16	100709698	Lietuvos Respublikos energetikos ministerija; 2024-12-03 Elektrėnų savivaldybės teritorijoje esančių magistralinių dujotiekių ir susijusios infrastruktūros apsaugos zonų planas Nr. 1-212	Nekoreguota
17	100710128	Lietuvos Respublikos energetikos ministerija; 2024-12-03 Elektrėnų savivaldybės teritorijoje esančių magistralinių dujotiekių ir susijusios infrastruktūros apsaugos zonų planas Nr. 1-212	Nekoreguota
18	100709552	Lietuvos Respublikos energetikos ministerija; 2024-12-03 Elektrėnų savivaldybės teritorijoje esančių magistralinių dujotiekių ir susijusios infrastruktūros apsaugos zonų planas Nr. 1-212	Nekoreguota
19	100709015	Lietuvos Respublikos energetikos ministerija; 2024-12-03 Elektrėnų savivaldybės teritorijoje esančių magistralinių dujotiekių ir susijusios infrastruktūros apsaugos zonų planas Nr. 1-212	Nekoreguota
20	100708978	Lietuvos Respublikos energetikos ministerija; 2024-12-03 Elektrėnų savivaldybės teritorijoje esančių magistralinių dujotiekių ir susijusios infrastruktūros apsaugos zonų planas Nr. 1-212	Nekoreguota
21	100710042	Lietuvos Respublikos energetikos ministerija; 2024-12-03 Elektrėnų savivaldybės teritorijoje esančių magistralinių dujotiekių ir susijusios infrastruktūros apsaugos zonų planas Nr. 1-212	Nekoreguota
22	100708986	Lietuvos Respublikos energetikos ministerija; 2024-12-03 Elektrėnų savivaldybės teritorijoje esančių magistralinių dujotiekių ir susijusios infrastruktūros apsaugos zonų planas Nr. 1-212	Nekoreguota
23	100708885	Lietuvos Respublikos energetikos ministerija; 2024-12-03 Elektrėnų savivaldybės teritorijoje esančių magistralinių dujotiekių ir susijusios infrastruktūros apsaugos zonų planas Nr. 1-212	Nekoreguota

Eil. Nr.	Teritorijos unikalus nr.	Įregistravimo pagrindas	Įregistruotos teritorijos pakeitimo pagrindas
24	100709917	Lietuvos Respublikos energetikos ministerija; 2024-12-03 Elektrėnų savivaldybės teritorijoje esančių magistralinių dujotiekių ir susijusios infrastruktūros apsaugos zonų planas Nr. 1-212	Nekoreguota
25	100709564	Lietuvos Respublikos energetikos ministerija; 2024-12-03 Elektrėnų savivaldybės teritorijoje esančių magistralinių dujotiekių ir susijusios infrastruktūros apsaugos zonų planas Nr. 1-212	Nekoreguota
26	100709871	Lietuvos Respublikos energetikos ministerija; 2024-12-03 Elektrėnų savivaldybės teritorijoje esančių magistralinių dujotiekių ir susijusios infrastruktūros apsaugos zonų planas Nr. 1-212	Nekoreguota
27	100710025	Lietuvos Respublikos energetikos ministerija; 2024-12-03 Elektrėnų savivaldybės teritorijoje esančių magistralinių dujotiekių ir susijusios infrastruktūros apsaugos zonų planas Nr. 1-212	Nekoreguota
28	100709914	Lietuvos Respublikos energetikos ministerija; 2024-12-03 Elektrėnų savivaldybės teritorijoje esančių magistralinių dujotiekių ir susijusios infrastruktūros apsaugos zonų planas Nr. 1-212	Nekoreguota
29	100708980	Lietuvos Respublikos energetikos ministerija; 2024-12-03 Elektrėnų savivaldybės teritorijoje esančių magistralinių dujotiekių ir susijusios infrastruktūros apsaugos zonų planas Nr. 1-212	Nekoreguota
30	100709917	Lietuvos Respublikos energetikos ministerija; 2024-12-03 Elektrėnų savivaldybės teritorijoje esančių magistralinių dujotiekių ir susijusios infrastruktūros apsaugos zonų planas Nr. 1-212	Nekoreguota
31	100709019	Lietuvos Respublikos energetikos ministerija; 2024-12-03 Elektrėnų savivaldybės teritorijoje esančių magistralinių dujotiekių ir susijusios infrastruktūros apsaugos zonų planas Nr. 1-212	Nekoreguota
32	100709649	Lietuvos Respublikos energetikos ministerija; 2024-12-03 Elektrėnų savivaldybės teritorijoje esančių magistralinių dujotiekių ir susijusios infrastruktūros apsaugos zonų planas Nr. 1-212	Nekoreguota
33	100708981	Lietuvos Respublikos energetikos ministerija; 2024-12-03 Elektrėnų savivaldybės teritorijoje esančių magistralinių dujotiekių ir susijusios infrastruktūros apsaugos zonų planas Nr. 1-212	Nekoreguota
34	100709353	Lietuvos Respublikos energetikos ministerija; 2024-12-03 Elektrėnų savivaldybės teritorijoje esančių magistralinių dujotiekių ir susijusios infrastruktūros apsaugos zonų planas Nr. 1-212	Nekoreguota
35	100709016	Lietuvos Respublikos energetikos ministerija; 2024-12-03 Elektrėnų savivaldybės teritorijoje esančių magistralinių dujotiekių ir susijusios infrastruktūros apsaugos zonų planas Nr. 1-212	Nekoreguota
36	100708991	Lietuvos Respublikos energetikos ministerija; 2024-12-03 Elektrėnų savivaldybės teritorijoje esančių magistralinių dujotiekių ir susijusios infrastruktūros apsaugos zonų planas Nr. 1-212	Nekoreguota

Eil. Nr.	Teritorijos unikalus nr.	Įregistravimo pagrindas	Įregistruotos teritorijos pakeitimo pagrindas
37	100709008	Lietuvos Respublikos energetikos ministerija; 2024-12-03 Elektrėnų savivaldybės teritorijoje esančių magistralinių dujotiekių ir susijusios infrastruktūros apsaugos zonų planas Nr. 1-212	Nekoreguota
38	100708994	Lietuvos Respublikos energetikos ministerija; 2024-12-03 Elektrėnų savivaldybės teritorijoje esančių magistralinių dujotiekių ir susijusios infrastruktūros apsaugos zonų planas Nr. 1-212	Nekoreguota
39	100709768	Lietuvos Respublikos energetikos ministerija; 2024-12-03 Elektrėnų savivaldybės teritorijoje esančių magistralinių dujotiekių ir susijusios infrastruktūros apsaugos zonų planas Nr. 1-212	Nekoreguota
40	100709770	Lietuvos Respublikos energetikos ministerija; 2024-12-03 Elektrėnų savivaldybės teritorijoje esančių magistralinių dujotiekių ir susijusios infrastruktūros apsaugos zonų planas Nr. 1-212	Nekoreguota
41	100652792	Lietuvos Respublikos energetikos ministerija; 2024-12-03 Elektrėnų savivaldybės teritorijoje esančių magistralinių dujotiekių ir susijusios infrastruktūros apsaugos zonų planas Nr. 1-212	Nekoreguota
42	100709028	Lietuvos Respublikos energetikos ministerija; 2024-12-03 Elektrėnų savivaldybės teritorijoje esančių magistralinių dujotiekių ir susijusios infrastruktūros apsaugos zonų planas Nr. 1-212	Nekoreguota
43	100708990	Lietuvos Respublikos energetikos ministerija; 2024-12-03 Elektrėnų savivaldybės teritorijoje esančių magistralinių dujotiekių ir susijusios infrastruktūros apsaugos zonų planas Nr. 1-212	Koreguota
44	100709012	Lietuvos Respublikos energetikos ministerija; 2024-12-03 Elektrėnų savivaldybės teritorijoje esančių magistralinių dujotiekių ir susijusios infrastruktūros apsaugos zonų planas Nr. 1-212	Nekoreguota
45	100709182	Lietuvos Respublikos energetikos ministerija; 2024-12-03 Elektrėnų savivaldybės teritorijoje esančių magistralinių dujotiekių ir susijusios infrastruktūros apsaugos zonų planas Nr. 1-212	Nekoreguota
46	100709534	Lietuvos Respublikos energetikos ministerija; 2024-12-03 Elektrėnų savivaldybės teritorijoje esančių magistralinių dujotiekių ir susijusios infrastruktūros apsaugos zonų planas Nr. 1-212	Nekoreguota
47	100709421	Lietuvos Respublikos energetikos ministerija; 2024-12-03 Elektrėnų savivaldybės teritorijoje esančių magistralinių dujotiekių ir susijusios infrastruktūros apsaugos zonų planas Nr. 1-212	Nekoreguota
48	100709572	Lietuvos Respublikos energetikos ministerija; 2024-12-03 Elektrėnų savivaldybės teritorijoje esančių magistralinių dujotiekių ir susijusios infrastruktūros apsaugos zonų planas Nr. 1-212	Nekoreguota
49	100708883	Lietuvos Respublikos energetikos ministerija; 2024-12-03 Elektrėnų savivaldybės teritorijoje esančių magistralinių dujotiekių ir susijusios infrastruktūros apsaugos zonų planas Nr. 1-212	Nekoreguota

Eil. Nr.	Teritorijos unikalus nr.	Įregistravimo pagrindas	Įregistruotos teritorijos pakeitimo pagrindas
50	100709638	Lietuvos Respublikos energetikos ministerija; 2024-12-03 Elektrėnų savivaldybės teritorijoje esančių magistralinių dujotiekių ir susijusios infrastruktūros apsaugos zonų planas Nr. 1-212	Nekoreguota
51	100709882	Lietuvos Respublikos energetikos ministerija; 2024-12-03 Elektrėnų savivaldybės teritorijoje esančių magistralinių dujotiekių ir susijusios infrastruktūros apsaugos zonų planas Nr. 1-212	Nekoreguota
52	100709419	Lietuvos Respublikos energetikos ministerija; 2024-12-03 Elektrėnų savivaldybės teritorijoje esančių magistralinių dujotiekių ir susijusios infrastruktūros apsaugos zonų planas Nr. 1-212	Nekoreguota
53	100709111	Lietuvos Respublikos energetikos ministerija; 2024-12-03 Elektrėnų savivaldybės teritorijoje esančių magistralinių dujotiekių ir susijusios infrastruktūros apsaugos zonų planas Nr. 1-212	Nekoreguota
54	100709494	Lietuvos Respublikos energetikos ministerija; 2024-12-03 Elektrėnų savivaldybės teritorijoje esančių magistralinių dujotiekių ir susijusios infrastruktūros apsaugos zonų planas Nr. 1-212	Nekoreguota
55	100710100	Lietuvos Respublikos energetikos ministerija; 2024-12-03 Elektrėnų savivaldybės teritorijoje esančių magistralinių dujotiekių ir susijusios infrastruktūros apsaugos zonų planas Nr. 1-212	Nekoreguota
56	100709797	Lietuvos Respublikos energetikos ministerija; 2024-12-03 Elektrėnų savivaldybės teritorijoje esančių magistralinių dujotiekių ir susijusios infrastruktūros apsaugos zonų planas Nr. 1-212	Nekoreguota
57	100709017	Lietuvos Respublikos energetikos ministerija; 2024-12-03 Elektrėnų savivaldybės teritorijoje esančių magistralinių dujotiekių ir susijusios infrastruktūros apsaugos zonų planas Nr. 1-212	Nekoreguota
58	100710129	Lietuvos Respublikos energetikos ministerija; 2024-12-03 Elektrėnų savivaldybės teritorijoje esančių magistralinių dujotiekių ir susijusios infrastruktūros apsaugos zonų planas Nr. 1-212	Nekoreguota
59	100709021	Lietuvos Respublikos energetikos ministerija; 2024-12-03 Elektrėnų savivaldybės teritorijoje esančių magistralinių dujotiekių ir susijusios infrastruktūros apsaugos zonų planas Nr. 1-212	Nekoreguota
60	100709354	Lietuvos Respublikos energetikos ministerija; 2024-12-03 Elektrėnų savivaldybės teritorijoje esančių magistralinių dujotiekių ir susijusios infrastruktūros apsaugos zonų planas Nr. 1-212	Nekoreguota
61	100709361	Lietuvos Respublikos energetikos ministerija; 2024-12-03 Elektrėnų savivaldybės teritorijoje esančių magistralinių dujotiekių ir susijusios infrastruktūros apsaugos zonų planas Nr. 1-212	Nekoreguota
62	100709081	Lietuvos Respublikos energetikos ministerija; 2024-12-03 Elektrėnų savivaldybės teritorijoje esančių magistralinių dujotiekių ir susijusios infrastruktūros apsaugos zonų planas Nr. 1-212	Nekoreguota

Eil. Nr.	Teritorijos unikalus nr.	Įregistravimo pagrindas	Įregistruotos teritorijos pakeitimo pagrindas
63	100709918	Lietuvos Respublikos energetikos ministerija; 2024-12-03 Elektrėnų savivaldybės teritorijoje esančių magistralinių dujotiekių ir susijusios infrastruktūros apsaugos zonų planas Nr. 1-212	Nekoreguota
64	100709023	Lietuvos Respublikos energetikos ministerija; 2024-12-03 Elektrėnų savivaldybės teritorijoje esančių magistralinių dujotiekių ir susijusios infrastruktūros apsaugos zonų planas Nr. 1-212	Nekoreguota
65	100709894	Lietuvos Respublikos energetikos ministerija; 2024-12-03 Elektrėnų savivaldybės teritorijoje esančių magistralinių dujotiekių ir susijusios infrastruktūros apsaugos zonų planas Nr. 1-212	Nekoreguota
66	100709640	Lietuvos Respublikos energetikos ministerija; 2024-12-03 Elektrėnų savivaldybės teritorijoje esančių magistralinių dujotiekių ir susijusios infrastruktūros apsaugos zonų planas Nr. 1-212	Nekoreguota
67	100710048	Lietuvos Respublikos energetikos ministerija; 2024-12-03 Elektrėnų savivaldybės teritorijoje esančių magistralinių dujotiekių ir susijusios infrastruktūros apsaugos zonų planas Nr. 1-212	Nekoreguota
68	100709873	Lietuvos Respublikos energetikos ministerija; 2024-12-03 Elektrėnų savivaldybės teritorijoje esančių magistralinių dujotiekių ir susijusios infrastruktūros apsaugos zonų planas Nr. 1-212	Nekoreguota
69	100709892	Lietuvos Respublikos energetikos ministerija; 2024-12-03 Elektrėnų savivaldybės teritorijoje esančių magistralinių dujotiekių ir susijusios infrastruktūros apsaugos zonų planas Nr. 1-212	Nekoreguota
70	100709705	Lietuvos Respublikos energetikos ministerija; 2024-12-03 Elektrėnų savivaldybės teritorijoje esančių magistralinių dujotiekių ir susijusios infrastruktūros apsaugos zonų planas Nr. 1-212	Nekoreguota
71	100710043	Lietuvos Respublikos energetikos ministerija; 2024-12-03 Elektrėnų savivaldybės teritorijoje esančių magistralinių dujotiekių ir susijusios infrastruktūros apsaugos zonų planas Nr. 1-212	Nekoreguota
72	100709331	Lietuvos Respublikos energetikos ministerija; 2024-12-03 Elektrėnų savivaldybės teritorijoje esančių magistralinių dujotiekių ir susijusios infrastruktūros apsaugos zonų planas Nr. 1-212	Nekoreguota
73	100709027	Lietuvos Respublikos energetikos ministerija; 2024-12-03 Elektrėnų savivaldybės teritorijoje esančių magistralinių dujotiekių ir susijusios infrastruktūros apsaugos zonų planas Nr. 1-212	Nekoreguota
74	100709259	Lietuvos Respublikos energetikos ministerija; 2024-12-03 Elektrėnų savivaldybės teritorijoje esančių magistralinių dujotiekių ir susijusios infrastruktūros apsaugos zonų planas Nr. 1-212	Nekoreguota
75	100709817	Lietuvos Respublikos energetikos ministerija; 2024-12-03 Elektrėnų savivaldybės teritorijoje esančių magistralinių dujotiekių ir susijusios infrastruktūros apsaugos zonų planas Nr. 1-212	Nekoreguota

Eil. Nr.	Teritorijos unikalus nr.	Įregistravimo pagrindas	Įregistruotos teritorijos pakeitimo pagrindas
76	100709444	Lietuvos Respublikos energetikos ministerija; 2024-12-03 Elektrėnų savivaldybės teritorijoje esančių magistralinių dujotiekių ir susijusios infrastruktūros apsaugos zonų planas Nr. 1-212	Nekoreguota
77	100709996	Lietuvos Respublikos energetikos ministerija; 2024-12-03 Elektrėnų savivaldybės teritorijoje esančių magistralinių dujotiekių ir susijusios infrastruktūros apsaugos zonų planas Nr. 1-212	Nekoreguota
78	100710138	Lietuvos Respublikos energetikos ministerija; 2024-12-03 Elektrėnų savivaldybės teritorijoje esančių magistralinių dujotiekių ir susijusios infrastruktūros apsaugos zonų planas Nr. 1-212	Nekoreguota
79	100709408	Lietuvos Respublikos energetikos ministerija; 2024-12-03 Elektrėnų savivaldybės teritorijoje esančių magistralinių dujotiekių ir susijusios infrastruktūros apsaugos zonų planas Nr. 1-212	Nekoreguota
80	100709051	Lietuvos Respublikos energetikos ministerija; 2024-12-03 Elektrėnų savivaldybės teritorijoje esančių magistralinių dujotiekių ir susijusios infrastruktūros apsaugos zonų planas Nr. 1-212	Nekoreguota
81	100710130	Lietuvos Respublikos energetikos ministerija; 2024-12-03 Elektrėnų savivaldybės teritorijoje esančių magistralinių dujotiekių ir susijusios infrastruktūros apsaugos zonų planas Nr. 1-212	Nekoreguota
82	100709567	Lietuvos Respublikos energetikos ministerija; 2024-12-03 Elektrėnų savivaldybės teritorijoje esančių magistralinių dujotiekių ir susijusios infrastruktūros apsaugos zonų planas Nr. 1-212	Nekoreguota
83	100709024	Lietuvos Respublikos energetikos ministerija; 2024-12-03 Elektrėnų savivaldybės teritorijoje esančių magistralinių dujotiekių ir susijusios infrastruktūros apsaugos zonų planas Nr. 1-212	Koreguota
84	100709025	Lietuvos Respublikos energetikos ministerija; 2024-12-03 Elektrėnų savivaldybės teritorijoje esančių magistralinių dujotiekių ir susijusios infrastruktūros apsaugos zonų planas Nr. 1-212	Nekoreguota
85	100709699	Lietuvos Respublikos energetikos ministerija; 2024-12-03 Elektrėnų savivaldybės teritorijoje esančių magistralinių dujotiekių ir susijusios infrastruktūros apsaugos zonų planas Nr. 1-212	Nekoreguota
86	100710131	Lietuvos Respublikos energetikos ministerija; 2024-12-03 Elektrėnų savivaldybės teritorijoje esančių magistralinių dujotiekių ir susijusios infrastruktūros apsaugos zonų planas Nr. 1-212	Nekoreguota
87	100709543	Lietuvos Respublikos energetikos ministerija; 2024-12-03 Elektrėnų savivaldybės teritorijoje esančių magistralinių dujotiekių ir susijusios infrastruktūros apsaugos zonų planas Nr. 1-212	Koreguota
88	100709029	Lietuvos Respublikos energetikos ministerija; 2024-12-03 Elektrėnų savivaldybės teritorijoje esančių magistralinių dujotiekių ir susijusios infrastruktūros apsaugos zonų planas Nr. 1-212	Nekoreguota

Eil. Nr.	Teritorijos unikalus nr.	Įregistravimo pagrindas	Įregistruotos teritorijos pakeitimo pagrindas
89	100709590	Lietuvos Respublikos energetikos ministerija; 2024-12-03 Elektrėnų savivaldybės teritorijoje esančių magistralinių dujotiekių ir susijusios infrastruktūros apsaugos zonų planas Nr. 1-212	Nekoreguota
90	100709423	Lietuvos Respublikos energetikos ministerija; 2024-12-03 Elektrėnų savivaldybės teritorijoje esančių magistralinių dujotiekių ir susijusios infrastruktūros apsaugos zonų planas Nr. 1-212	Nekoreguota
91	100709573	Lietuvos Respublikos energetikos ministerija; 2024-12-03 Elektrėnų savivaldybės teritorijoje esančių magistralinių dujotiekių ir susijusios infrastruktūros apsaugos zonų planas Nr. 1-212	Nekoreguota
92	100708982	Lietuvos Respublikos energetikos ministerija; 2024-12-03 Elektrėnų savivaldybės teritorijoje esančių magistralinių dujotiekių ir susijusios infrastruktūros apsaugos zonų planas Nr. 1-212	Nekoreguota
93	100708995	Lietuvos Respublikos energetikos ministerija; 2024-12-03 Elektrėnų savivaldybės teritorijoje esančių magistralinių dujotiekių ir susijusios infrastruktūros apsaugos zonų planas Nr. 1-212	Nekoreguota
94	100709764	Lietuvos Respublikos energetikos ministerija; 2024-12-03 Elektrėnų savivaldybės teritorijoje esančių magistralinių dujotiekių ir susijusios infrastruktūros apsaugos zonų planas Nr. 1-212	Nekoreguota
95	100709145	Lietuvos Respublikos energetikos ministerija; 2024-12-03 Elektrėnų savivaldybės teritorijoje esančių magistralinių dujotiekių ir susijusios infrastruktūros apsaugos zonų planas Nr. 1-212	Nekoreguota
96	100709630	Lietuvos Respublikos energetikos ministerija; 2024-12-03 Elektrėnų savivaldybės teritorijoje esančių magistralinių dujotiekių ir susijusios infrastruktūros apsaugos zonų planas Nr. 1-212	Nekoreguota
97	100709183	Lietuvos Respublikos energetikos ministerija; 2024-12-03 Elektrėnų savivaldybės teritorijoje esančių magistralinių dujotiekių ir susijusios infrastruktūros apsaugos zonų planas Nr. 1-212	Nekoreguota
98	100709022	Lietuvos Respublikos energetikos ministerija; 2024-12-03 Elektrėnų savivaldybės teritorijoje esančių magistralinių dujotiekių ir susijusios infrastruktūros apsaugos zonų planas Nr. 1-212	Nekoreguota
99	100709400	Lietuvos Respublikos energetikos ministerija; 2024-12-03 Elektrėnų savivaldybės teritorijoje esančių magistralinių dujotiekių ir susijusios infrastruktūros apsaugos zonų planas Nr. 1-212	Nekoreguota
100	100709926	Lietuvos Respublikos energetikos ministerija; 2024-12-03 Elektrėnų savivaldybės teritorijoje esančių magistralinių dujotiekių ir susijusios infrastruktūros apsaugos zonų planas Nr. 1-212	Nekoreguota
101	100709901	Lietuvos Respublikos energetikos ministerija; 2024-12-03 Elektrėnų savivaldybės teritorijoje esančių magistralinių dujotiekių ir susijusios infrastruktūros apsaugos zonų planas Nr. 1-212	Nekoreguota

Eil. Nr.	Teritorijos unikalus nr.	Įregistravimo pagrindas	Įregistruotos teritorijos pakeitimo pagrindas
102	100709232	Lietuvos Respublikos energetikos ministerija; 2024-12-03 Elektrėnų savivaldybės teritorijoje esančių magistralinių dujotiekių ir susijusios infrastruktūros apsaugos zonų planas Nr. 1-212	Nekoreguota
103	100709502	Lietuvos Respublikos energetikos ministerija; 2024-12-03 Elektrėnų savivaldybės teritorijoje esančių magistralinių dujotiekių ir susijusios infrastruktūros apsaugos zonų planas Nr. 1-212	Nekoreguota
104	100709648	Lietuvos Respublikos energetikos ministerija; 2024-12-03 Elektrėnų savivaldybės teritorijoje esančių magistralinių dujotiekių ir susijusios infrastruktūros apsaugos zonų planas Nr. 1-212	Nekoreguota
105	100709883	Lietuvos Respublikos energetikos ministerija; 2024-12-03 Elektrėnų savivaldybės teritorijoje esančių magistralinių dujotiekių ir susijusios infrastruktūros apsaugos zonų planas Nr. 1-212	Nekoreguota
106	100709688	Lietuvos Respublikos energetikos ministerija; 2024-12-03 Elektrėnų savivaldybės teritorijoje esančių magistralinių dujotiekių ir susijusios infrastruktūros apsaugos zonų planas Nr. 1-212	Nekoreguota
107	100709302	Lietuvos Respublikos energetikos ministerija; 2024-12-03 Elektrėnų savivaldybės teritorijoje esančių magistralinių dujotiekių ir susijusios infrastruktūros apsaugos zonų planas Nr. 1-212	Nekoreguota
108	100709112	Lietuvos Respublikos energetikos ministerija; 2024-12-03 Elektrėnų savivaldybės teritorijoje esančių magistralinių dujotiekių ir susijusios infrastruktūros apsaugos zonų planas Nr. 1-212	Nekoreguota
109	100709463	Lietuvos Respublikos energetikos ministerija; 2024-12-03 Elektrėnų savivaldybės teritorijoje esančių magistralinių dujotiekių ir susijusios infrastruktūros apsaugos zonų planas Nr. 1-212	Nekoreguota
110	100709916	Lietuvos Respublikos energetikos ministerija; 2024-12-03 Elektrėnų savivaldybės teritorijoje esančių magistralinių dujotiekių ir susijusios infrastruktūros apsaugos zonų planas Nr. 1-212	Nekoreguota
111	100709338	Lietuvos Respublikos energetikos ministerija; 2024-12-03 Elektrėnų savivaldybės teritorijoje esančių magistralinių dujotiekių ir susijusios infrastruktūros apsaugos zonų planas Nr. 1-212	Nekoreguota
112	100709136	Lietuvos Respublikos energetikos ministerija; 2024-12-03 Elektrėnų savivaldybės teritorijoje esančių magistralinių dujotiekių ir susijusios infrastruktūros apsaugos zonų planas Nr. 1-212	Nekoreguota
113	100709013	Lietuvos Respublikos energetikos ministerija; 2024-12-03 Elektrėnų savivaldybės teritorijoje esančių magistralinių dujotiekių ir susijusios infrastruktūros apsaugos zonų planas Nr. 1-212	Nekoreguota
114	100709486	Lietuvos Respublikos energetikos ministerija; 2024-12-03 Elektrėnų savivaldybės teritorijoje esančių magistralinių dujotiekių ir susijusios infrastruktūros apsaugos zonų planas Nr. 1-212	Nekoreguota

Eil. Nr.	Teritorijos unikalus nr.	Įregistravimo pagrindas	Įregistruotos teritorijos pakeitimo pagrindas
115	100709945	Lietuvos Respublikos energetikos ministerija; 2024-12-03 Elektrėnų savivaldybės teritorijoje esančių magistralinių dujotiekių ir susijusios infrastruktūros apsaugos zonų planas Nr. 1-212	Nekoreguota
116	100709902	Lietuvos Respublikos energetikos ministerija; 2024-12-03 Elektrėnų savivaldybės teritorijoje esančių magistralinių dujotiekių ir susijusios infrastruktūros apsaugos zonų planas Nr. 1-212	Nekoreguota
117	100709445	Lietuvos Respublikos energetikos ministerija; 2024-12-03 Elektrėnų savivaldybės teritorijoje esančių magistralinių dujotiekių ir susijusios infrastruktūros apsaugos zonų planas Nr. 1-212	Nekoreguota
118	100709369	Lietuvos Respublikos energetikos ministerija; 2024-12-03 Elektrėnų savivaldybės teritorijoje esančių magistralinių dujotiekių ir susijusios infrastruktūros apsaugos zonų planas Nr. 1-212	Nekoreguota
119	100709765	Lietuvos Respublikos energetikos ministerija; 2024-12-03 Elektrėnų savivaldybės teritorijoje esančių magistralinių dujotiekių ir susijusios infrastruktūros apsaugos zonų planas Nr. 1-212	Nekoreguota
120	100709100	Lietuvos Respublikos energetikos ministerija; 2024-12-03 Elektrėnų savivaldybės teritorijoje esančių magistralinių dujotiekių ir susijusios infrastruktūros apsaugos zonų planas Nr. 1-212	Nekoreguota
121	100709268	Lietuvos Respublikos energetikos ministerija; 2024-12-03 Elektrėnų savivaldybės teritorijoje esančių magistralinių dujotiekių ir susijusios infrastruktūros apsaugos zonų planas Nr. 1-212	Nekoreguota
122	100709020	Lietuvos Respublikos energetikos ministerija; 2024-12-03 Elektrėnų savivaldybės teritorijoje esančių magistralinių dujotiekių ir susijusios infrastruktūros apsaugos zonų planas Nr. 1-212	Nekoreguota
123	100709260	Lietuvos Respublikos energetikos ministerija; 2024-12-03 Elektrėnų savivaldybės teritorijoje esančių magistralinių dujotiekių ir susijusios infrastruktūros apsaugos zonų planas Nr. 1-212	Nekoreguota
124	100709631	Lietuvos Respublikos energetikos ministerija; 2024-12-03 Elektrėnų savivaldybės teritorijoje esančių magistralinių dujotiekių ir susijusios infrastruktūros apsaugos zonų planas Nr. 1-212	Nekoreguota
125	100709766	Lietuvos Respublikos energetikos ministerija; 2024-12-03 Elektrėnų savivaldybės teritorijoje esančių magistralinių dujotiekių ir susijusios infrastruktūros apsaugos zonų planas Nr. 1-212	Nekoreguota
126	100709240	Lietuvos Respublikos energetikos ministerija; 2024-12-03 Elektrėnų savivaldybės teritorijoje esančių magistralinių dujotiekių ir susijusios infrastruktūros apsaugos zonų planas Nr. 1-212	Nekoreguota
127	100710089	Lietuvos Respublikos energetikos ministerija; 2024-12-03 Elektrėnų savivaldybės teritorijoje esančių magistralinių dujotiekių ir susijusios infrastruktūros apsaugos zonų planas Nr. 1-212	Nekoreguota

Eil. Nr.	Teritorijos unikalus nr.	Įregistravimo pagrindas	Įregistruotos teritorijos pakeitimo pagrindas
128	100709707	Lietuvos Respublikos energetikos ministerija; 2024-12-03 Elektrėnų savivaldybės teritorijoje esančių magistralinių dujotiekių ir susijusios infrastruktūros apsaugos zonų planas Nr. 1-212	Nekoreguota
129	100709915	Lietuvos Respublikos energetikos ministerija; 2024-12-03 Elektrėnų savivaldybės teritorijoje esančių magistralinių dujotiekių ir susijusios infrastruktūros apsaugos zonų planas Nr. 1-212	Nekoreguota
130	-	-	Nustatoma naujai
131	-	-	Nustatoma naujai
132	-	-	Nustatoma naujai
133	-	-	Nustatoma naujai

DETALŪS METADUOMENYS

Dokumento sudarytojas (-ai)	Lietuvos Respublikos energetikos ministerija 302308327, Gedimino pr. 38, LT-01104 Vilnius
Dokumento pavadinimas (antraštė)	DĖL ENERGETIKOS MINISTRO 2024 M. GRUODŽIO 3 D. ĮSAKYMO NR. 1-212 „DĖL ELEKTRŲ SAVIVALDYBĖS TERITORIJOJE ESANČIŲ MAGISTRALINIŲ DUJOTIEKIŲ IR SUSIJUSIOS INFRASTRUKTŪROS APSAUGOS ZONŲ PLANO PATVIRTINIMO“ PAKEITIMO
Dokumento registracijos data ir numeris	2026-03-03 Nr. 1-57
Dokumento gavimo data ir dokumento gavimo registracijos numeris	–
Dokumento specifikacijos identifikavimo žymuo	ADOC-V1.0
Parašo paskirtis	Suderinimas
Parašą sukūrusio asmens vardas, pavardė ir pareigos	Giedrė Šeškevičienė, Patarėjas, Energetinio saugumo grupė
Sertifikatas išduotas	GIEDRĖ ŠEŠKEVIČIENĖ, Lietuvos Respublikos energetikos ministerija LT
Parašo sukūrimo data ir laikas	2026-02-26 16:38:59 (GMT+02:00)
Parašo formatas	XAdES-EPES
Laiko žymoje nurodytas laikas	–
Informacija apie sertifikavimo paslaugų teikėją	ADIC CA ECC, Asmens dokumentu israsymo centras prie LR VRM LT
Sertifikato galiojimo laikas	2024-06-26 08:01:46 – 2028-06-25 08:01:46
Parašo paskirtis	Suderinimas
Parašą sukūrusio asmens vardas, pavardė ir pareigos	Dainius Bražiūnas, Grupės vadovas, Energetinio saugumo grupė
Sertifikatas išduotas	DAINIUS BRAŽIŪNAS LT
Parašo sukūrimo data ir laikas	2026-02-26 16:39:49 (GMT+02:00)
Parašo formatas	XAdES-EPES
Laiko žymoje nurodytas laikas	–
Informacija apie sertifikavimo paslaugų teikėją	EID-SK 2016, AS Sertifitseerimiskeskus EE
Sertifikato galiojimo laikas	2022-08-10 13:08:16 – 2027-08-09 23:59:59
Parašo paskirtis	Suderinimas
Parašą sukūrusio asmens vardas, pavardė ir pareigos	Daiva Brazdžiuvienė, Patarėjas, Teisės ir personalo grupė
Sertifikatas išduotas	DAIVA BRAZDŽIUVIENĖ LT
Parašo sukūrimo data ir laikas	2026-02-27 08:07:49 (GMT+02:00)
Parašo formatas	XAdES-EPES
Laiko žymoje nurodytas laikas	–
Informacija apie sertifikavimo paslaugų teikėją	SK ID Solutions EID-Q 2021E, SK ID Solutions AS EE
Sertifikato galiojimo laikas	2025-08-20 16:35:07 – 2030-08-20 23:59:59
Parašo paskirtis	Suderinimas
Parašą sukūrusio asmens vardas, pavardė ir pareigos	Gabriel Gorbačevski, Energetikos viceministras
Sertifikatas išduotas	GABRIEL GORBAČEVSKI LT
Parašo sukūrimo data ir laikas	2026-03-02 16:29:15 (GMT+02:00)
Parašo formatas	XAdES-EPES
Laiko žymoje nurodytas laikas	–
Informacija apie sertifikavimo paslaugų teikėją	EID-SK 2016, AS Sertifitseerimiskeskus EE
Sertifikato galiojimo laikas	2023-04-07 18:43:24 – 2028-04-05 23:59:59
Parašo paskirtis	Pasirašymas
Parašą sukūrusio asmens vardas, pavardė ir pareigos	Žygimantas Vaičiūnas, Energetikos ministras
Sertifikatas išduotas	ŽYGIMANTAS VAIČIŪNAS, Lietuvos Respublikos energetikos ministerija LT
Parašo sukūrimo data ir laikas	2026-03-02 18:15:23 (GMT+02:00)
Parašo formatas	XAdES-T

DETALŪS METADUOMENYS

Laiko žymoje nurodytas laikas	2026-03-02 18:15:29 (GMT+02:00)
Informacija apie sertifikavimo paslaugų teikėją	ADIC CA ECC, Asmens dokumentu israsymo centras prie LR VRM LT
Sertifikato galiojimo laikas	2024-12-12 08:32:44 – 2028-12-11 08:32:44
Informacija apie būdus, naudotus metaduomenų vientisumui užtikrinti	"Registravimas" paskirties metaduomenų vientisumas užtikrintas naudojant "RCSC IssuingCA-2, VI Registru Centras - i.k. 124110246 LT" išduotą sertifikatą "DBSIS, Informatikos ir ryšių departamentas prie Lietuvos Respublikos vidaus reikalų ministerijos, į.k.188774822 LT", sertifikatas galioja nuo 2025-05-16 11:31:08 iki 2028-05-15 11:31:08
Pagrindinio dokumento priedų skaičius	2
Pagrindinio dokumento priedamų dokumentų skaičius	–
Priedamo dokumento sudarytojas (-ai)	–
Priedamo dokumento pavadinimas (antraštė)	–
Priedamo dokumento registracijos data ir numeris	–
Programinės įrangos, kuria naudojantis sudarytas elektroninis dokumentas, pavadinimas	DBSIS, versija 3.5.90.2
Informacija apie elektroninio dokumento ir elektroninio (-ių) parašo (-ų) tikrinimą (tikrinimo data)	Atitinka specifikacijos keliamus reikalavimus. Visi dokumente esantys elektroniniai parašai galioja (2026-03-03 09:20:50)
Paieškos nuoroda	–
Papildomi metaduomenys	Nuorašą suformavo 2026-03-03 09:20:52 DBSIS