



LIETUVOS RESPUBLIKOS ENERGETIKOS MINISTRAS

ĮSAKYMAS

DĖL ENERGETIKOS MINISTRO 2022 M. SPALIO 21 D. ĮSAKYMO NR. 1-331 „DĖL TELŠIŲ RAJONO SAVIVALDYBĖS TERITORIJOJE ESANČIŲ MAGISTRALINIŲ DUJOTIEKIŲ IR SUSIJUSIOS INFRASTRUKTŪROS APSAUGOS ZONŲ PLANO PATVIRTINIMO“ PAKEITIMO

2026 m.

d. Nr.

Vilnius

1. P a k e i ĉ i u Lietuvos Respublikos energetikos ministro 2022 m. spalio 21 d. įsakymą Nr. 1-331 „Dėl Telšių rajono savivaldybės teritorijoje esančių magistralinių dujotiekių ir susijusios infrastruktūros apsaugos zonų plano patvirtinimo“ ir jį išdėstau nauja redakcija (Telšių rajono savivaldybės teritorijoje esančių magistralinių dujotiekių ir susijusios infrastruktūros apsaugos zonų planas nauja redakcija nedėstomas):

„LIETUVOS RESPUBLIKOS ENERGETIKOS MINISTRAS

ĮSAKYMAS

DĖL TELŠIŲ RAJONO SAVIVALDYBĖS TERITORIJOJE ESANČIŲ MAGISTRALINIŲ DUJOTIEKIŲ IR SUSIJUSIOS INFRASTRUKTŪROS APSAUGOS ZONŲ PLANO PATVIRTINIMO

Vadovaudamasis Lietuvos Respublikos specialiųjų žemės naudojimo sąlygų įstatymo 6 straipsnio 1 dalies 6 punktu, 9 straipsnio 3 dalimi, 141 straipsnio 3 dalimi, įgyvendindamas Lietuvos Respublikos Vyriausybės 2019 m. gruodžio 11 d. nutarimo Nr. 1248 „Dėl Lietuvos Respublikos specialiųjų žemės naudojimo sąlygų įstatymo įgyvendinimo“ 2.3 ir 2^{1.2} papunkčius, vykdydamas Elektros tinklų, magistralinių dujotiekių ir naftotiekių (produktotiekių), skirstomųjų dujotiekių, šilumos perdavimo tinklų apsaugos zonų, magistralinių dujotiekių vietovės klasių teritorijų planų rengimo (nerengiant teritorijų planavimo dokumento ar žemės valdos projekto) ir tvirtinimo tvarkos aprašo, patvirtinto Lietuvos Respublikos energetikos ministro 2020 m. spalio 13 d. įsakymu Nr. 1-339 „Dėl Elektros tinklų, magistralinių dujotiekių ir naftotiekių (produktotiekių), skirstomųjų dujotiekių, šilumos perdavimo tinklų apsaugos zonų, magistralinių dujotiekių vietovės klasių teritorijų planų rengimo (nerengiant teritorijų planavimo dokumento ar žemės valdos projekto) ir tvirtinimo tvarkos aprašo patvirtinimo“, 18 ir 26 punktus, bei atsižvelgdamas į UAB „Inžinerija LT“, atstovaujančios AB „Amber Grid“ pagal 2022 m. vasario 21 d. įgaliojimą Nr. 9-19, 2022 m. rugpjūčio 22 d. prašymą „Prašymas organizuoti plano patvirtinimą“ ir valstybės įmonės Registrų centro, atstovaujančios AB „Amber Grid“ pagal 2025 m. liepos 18 d. įgaliojimą Nr. 9-52-(1.13-145 E), 2026 m. liepos 15 d. prašymą Nr. S-12332 (1.4 E) „Prašymas organizuoti plano patvirtinimą“:

1. T v i r t i n u pridedamus:

1.1. Telšių rajono savivaldybės teritorijoje esančių magistralinių dujotiekių ir susijusios infrastruktūros apsaugos zonų planą;

1.2. Telšių rajono savivaldybės teritorijoje esančių magistralinių dujotiekių ir susijusios infrastruktūros apsaugos zonų plano teritorijų sąrašą;

1.3. Telšių rajono savivaldybės teritorijoje esančių magistralinių dujotiekių ir susijusios infrastruktūros apsaugos zonų plano dalies pakeitimo planą.

2. N u s t a t a u, kad šis įsakymas, Telšių rajono savivaldybės teritorijoje esančių magistralinių dujotiekių ir susijusios infrastruktūros apsaugos zonų planas, Telšių rajono savivaldybės teritorijoje esančių magistralinių dujotiekių ir susijusios infrastruktūros apsaugos zonų plano teritorijų sąrašas ir Telšių rajono savivaldybės teritorijoje esančių magistralinių dujotiekių ir susijusios infrastruktūros apsaugos zonų plano dalies pakeitimo planas skelbiami AB „Amber Grid“ interneto svetainėje www.ambergrid.lt.“

2. N u s t a t a u, kad nuo šio įsakymo įsigaliojimo Telšių rajono savivaldybės teritorijoje esančių magistralinių dujotiekių ir susijusios infrastruktūros apsaugos zonų plano dalies pakeitimo planas taikomas Telšių rajono savivaldybės teritorijoje esančių magistralinių dujotiekių ir susijusios infrastruktūros apsaugos zonų plano teritorijų sąraše nurodytoms naujoms, tikslinamoms ir naikinamoms teritorijoms.

Energetikos ministras

Lukas Savickas

**TELŠIŲ RAJONO SAVIVALDYBĖS TERITORIJOJE ESANČIŲ
MAGISTRALINIŲ DUJOTIEKIŲ IR SUSIJUSIOS INFRASTRUKTŪROS
APSAUGOS ZONŲ PLANO DALIES PAKEITIMO PLANAS**

AIŠKINAMASIS RAŠTAS

1. Priežastys, kurios lėmė šio plano dalies pakeitimo plano inicijavimą:

1.1. Amber Grid, AB (toliau – Bendrovė) Lietuvos gamtinių dujų perdavimo sistemos operatorius, atsakingas už gamtinių dujų perdavimą (transportavimą aukšto slėgio vamzdynais) sistemos naudotojams, gamtinių dujų infrastruktūros eksploatavimą, priežiūrą ir plėtojimą. Bendrovė vykdo Lietuvos Respublikos specialiųjų žemės naudojimo sąlygų įstatymo (toliau – Įstatymas) nuostatose nurodytą ūkinę veiklą, t. y. turi teisę verstis gamtinių dujų perdavimo veikla pagal Valstybinės energetikos reguliavimo tarybos 2015 m. balandžio 10 d. Nr. L2-3 (GDP) išduotą licenciją;

1.2. Bendrovė įgyvendina Įstatymo 141 straipsnio 3 dalies ir Elektros tinklų, magistralinių dujotiekių ir naftotiekių (produktotiekių), skirstomųjų dujotiekių, šilumos perdavimo tinklų apsaugos zonų, magistralinių dujotiekių vietovės klasių teritorijų plano rengimo ir tvirtinimo tvarkos aprašo, patvirtinto Lietuvos Respublikos energetikos ministro 2020 m. spalio 13 d. įsakymu Nr. 1-339 „Dėl Elektros tinklų, magistralinių dujotiekių ir naftotiekių (produktotiekių), skirstomųjų dujotiekių, šilumos perdavimo tinklų apsaugos zonų, magistralinių dujotiekių vietovės klasių teritorijų planų rengimo (nerengiant teritorijų planavimo dokumento ar žemės valdos projekto) ir tvirtinimo tvarkos aprašo patvirtinimo“ (toliau – Tvarkos aprašas) ir kitų susijusių teisės aktų reikalavimus;

1.3. Atsižvelgiant į tai, kad magistralinių dujotiekių ir susijusios infrastruktūros tinklų, esančių Telšių rajono savivaldybėje, apsaugos zonų planu, patvirtintu Lietuvos Respublikos energetikos ministro 2022 m. spalio 21 d. įsakymu Nr. 1-331 „Dėl Telšių rajono savivaldybės teritorijoje esančių magistralinių dujotiekių ir susijusios infrastruktūros apsaugos zonų plano patvirtinimo“ (toliau – Planas), nebuvo nustatytos visos elektroninių ryšių tinklų elektroninių ryšių infrastruktūros apsaugos zonos ir elektros tinklų apsaugos zonos, vadovaujantis Tvarkos aprašo 26 punktu rengiamas Plano dalies pakeitimo planas (toliau – Pakeitimo planas).

2. Informacija apie dokumentą:

2.1. Plano pavadinimas: „Telšių rajono savivaldybės teritorijoje esančių magistralinių dujotiekių ir susijusios infrastruktūros apsaugos zonų plano dalies pakeitimo planas“;

2.2. Planavimo tikslai: Vadovaujantis Tvarkos aprašo 26 punktu pakeisti Planą, jame nustatant papildomus sprendinius, t. y. nustatyti elektroninių ryšių tinklų elektroninių ryšių infrastruktūros ir elektros tinklų apsaugos zonas.

2.3. Planavimo uždaviniai:

2.3.1. Dėl 2022 m. spalio 21 d. Lietuvos Respublikos energetikos ministro įsakymu Nr. 1-331 patvirtintu „Telšių rajono savivaldybės teritorijoje esančių magistralinių dujotiekių ir susijusios infrastruktūros apsaugos zonų planas“ nenustatytų elektroninių ryšių tinklų elektroninių ryšių infrastruktūros ir elektros tinklų apsaugos zonų. Pakeitimo planu bus įtraukti papildomi sprendiniai ir nustatytos elektroninių ryšių tinklų elektroninių ryšių infrastruktūros ir elektros tinklų apsaugos zonos;

2.3.2. informuoti žemės sklypų savininkus ir kitus Įstatymo 11 straipsnio 2 dalyje nurodytus asmenis apie nustatomą elektroninių ryšių tinklų elektroninių ryšių infrastruktūros apsaugos zoną ir prašymų dėl nuostolių atlyginimo pateikimo tvarką, pagal Įstatymo 11 straipsnio 5 punkto nuostatas;

2.4. Pakeitimo planas parengtas asmenų, atitinkančių Tvarkos aprašo 5.1-5.3 punktų nuostatas, laikantis Tvarkos apraše plano rengimui keliamų reikalavimų;

2.5. Plano iniciatorius – AB „Amber Grid“ – Lietuvos gamtinių dujų perdavimo sistemos operatorius, atsakingas už gamtinių dujų perdavimą (transportavimą aukšto slėgio vamzdynais)

sistemos naudotojams, gamtinių dujų infrastruktūros eksploatavimą, priežiūrą ir plėtojimą, veikiantis pagal Valstybinės energetikos reguliavimo tarybos 2014-04-10 išduotą gamtinių dujų perdavimo veiklos licenciją Nr. L2-3 (GDP). Už plano sprendinių rengimą atsakingas asmuo - vyresnioji inžinierė Rasa Matonienė, tel. +370 645 30289, el. paštas r.matoniene@ambergrid.lt

2.6. Plano rengėjas – VI „Registrų centras“ kontaktinė informacija: Studentų g. 39, Vilnius; tel. +370 5 2688262, el. paštas info@registrucentras.lt, interneto svetainė www.registrucentras.lt, kontaktinis asmuo – Komercinių paslaugų skyriaus Vakarų Lietuvos 1 grupės vadovas – Evaldas Lukša, tel. +370 659 13447, el. paštas Evaldas.Luksa@registrucentras.lt. Už Plano sprendinių rengimą atsakingas asmuo – Komercinių paslaugų skyriaus Vakarų Lietuvos 1 grupės vadovas – Evaldas Lukša, tel. +370 659 13447, el. paštas Evaldas.Luksa@registrucentras.lt..

Pakeitimo plano rengėjas yra atsakingas už tinkamą teritorijų nurodymą ir šių teritorijų pažymėjimą plane.

3. Duomenys apie teritorijas:

3.1. Planas apima Telšių rajono savivaldybėje esančių AB „Amber Grid“ priklausančių magistralinių dujotiekių ir susijusios infrastruktūros apsaugos zonų teritorijų ribas;

3.2. Pakeitimo planu nustatomų, keičiamų ir (ar) naikinamų teritorijų kiekis pateiktas 1 lentelėje;

1 lentelė. Informacija apie Pakeitimo planu nustatytas, pakeistas ir panaikintas teritorijas

	Anksčiau nustatytų teritorijų (1)	Naujai nustatomų teritorijų (2)	Pakeistų teritorijų (3)	Naikinamų teritorijų (4)	Iš viso teritorijų (1)+(2)-(4)
Kiekis, vnt.	123	2	0	0	125

3.3. Informacija apie pasikeitimus į Pakeitimo planą patenkančiuose žemės sklypuose pateikiama 2 lentelėje;

2 lentelė. Informacija apie pasikeitimus į Pakeitimo planą patenkančiuose sklypuose.

	Anksčiau Plane patekę sklypai (1)	Naujai Plane patekę sklypai (2)	Keičiami plotai sklypuose (3)	Naikinami plotai sklypuose (4)	Sklypai patenkantys į naujai registruojamą teritoriją (5)	Iš viso sklypų (1)+(2)-(4)
Kiekis, vnt.	423	0	0	0	2	423

3.4. Pakeitimo plane esančioms teritorijoms nustatyti, pakeisti ir panaikinti žemės savininko, valstybinės ar savivaldybės žemės patikėtinio sutikimas neprivalomas;

3.5. Pakeitimo plano 4 lentelėje pateikiamas žemės sklypų, patenkančių į naujai nustatomas, pakeičiamas ir (ar) panaikinamas apsaugos zonas, sąrašas;

3.6. Kartu su Pakeitimo planu pateikiamas ir Telšių rajono savivaldybės teritorijoje esančių magistralinių dujotiekių ir susijusios infrastruktūros apsaugos zonų plano teritorijų sąrašas.

3.7. Objektai ir jų apsaugos zonos Pakeitimo plane žymimos vadovaujantis Tvarkos aprašo 6.2.1-6.2.4 punktais;

3.8. Pakeitimo plane nustatomos elektroninių ryšių tinklų elektroninių ryšių infrastruktūros apsaugos zonos, pažymimos nurodant jų dydį pagal Įstatymo 45 straipsnyje nustatytus dydžius;


3.9. Pakeitimo plane keičiamos elektros tinklų apsaugos zonos, pažymimos nurodant jų dydį pagal Įstatymo 24 straipsnyje nustatytus dydžius;



3.10. Elektroninių ryšių tinklų elektroninių ryšių infrastruktūros apsaugos zonos ir jose taikomos specialiosios žemės naudojimo sąlygos nurodytos Įstatymo 46 straipsnyje.

3.11. Elektros tinklų apsaugos zonose taikytinos specialiosios žemės naudojimo sąlygos nurodytos Įstatymo 25 straipsnyje;

Dėl bet kokių priežasčių po Pakeitimo plano patvirtinimo pasikeitus Nekilnojamojo turto kadastrė ir Nekilnojamojo turto registre įregistruotiems žemės sklypų ar į atskirus žemės sklypus nesuformuotos laisvos valstybinės žemės plotų duomenims visais atvejais (įskaitant, bet neapsiribojant: pertvarkius sklypus, žemės sklypų ribas, suformavus naujus žemės sklypus ir kt.) Plano sprendiniais nustatytos teritorijos taikomos visiems į jas patenkantiems žemės sklypams ir į atskirus žemės sklypus nesuformuotiems laisvos valstybinės žemės plotams.

TELŠIŲ RAJONO SAVIVALDYBĖS TERITORIJOJE ESANČIŲ MAGISTRALINIŲ DUJOTIEKIŲ IR SUSIJUSIOS INFRASTRUKTŪROS APSAUGOS ZONŲ PLANO DALIES PAKEITIMO PLANAS M 1 : 5000

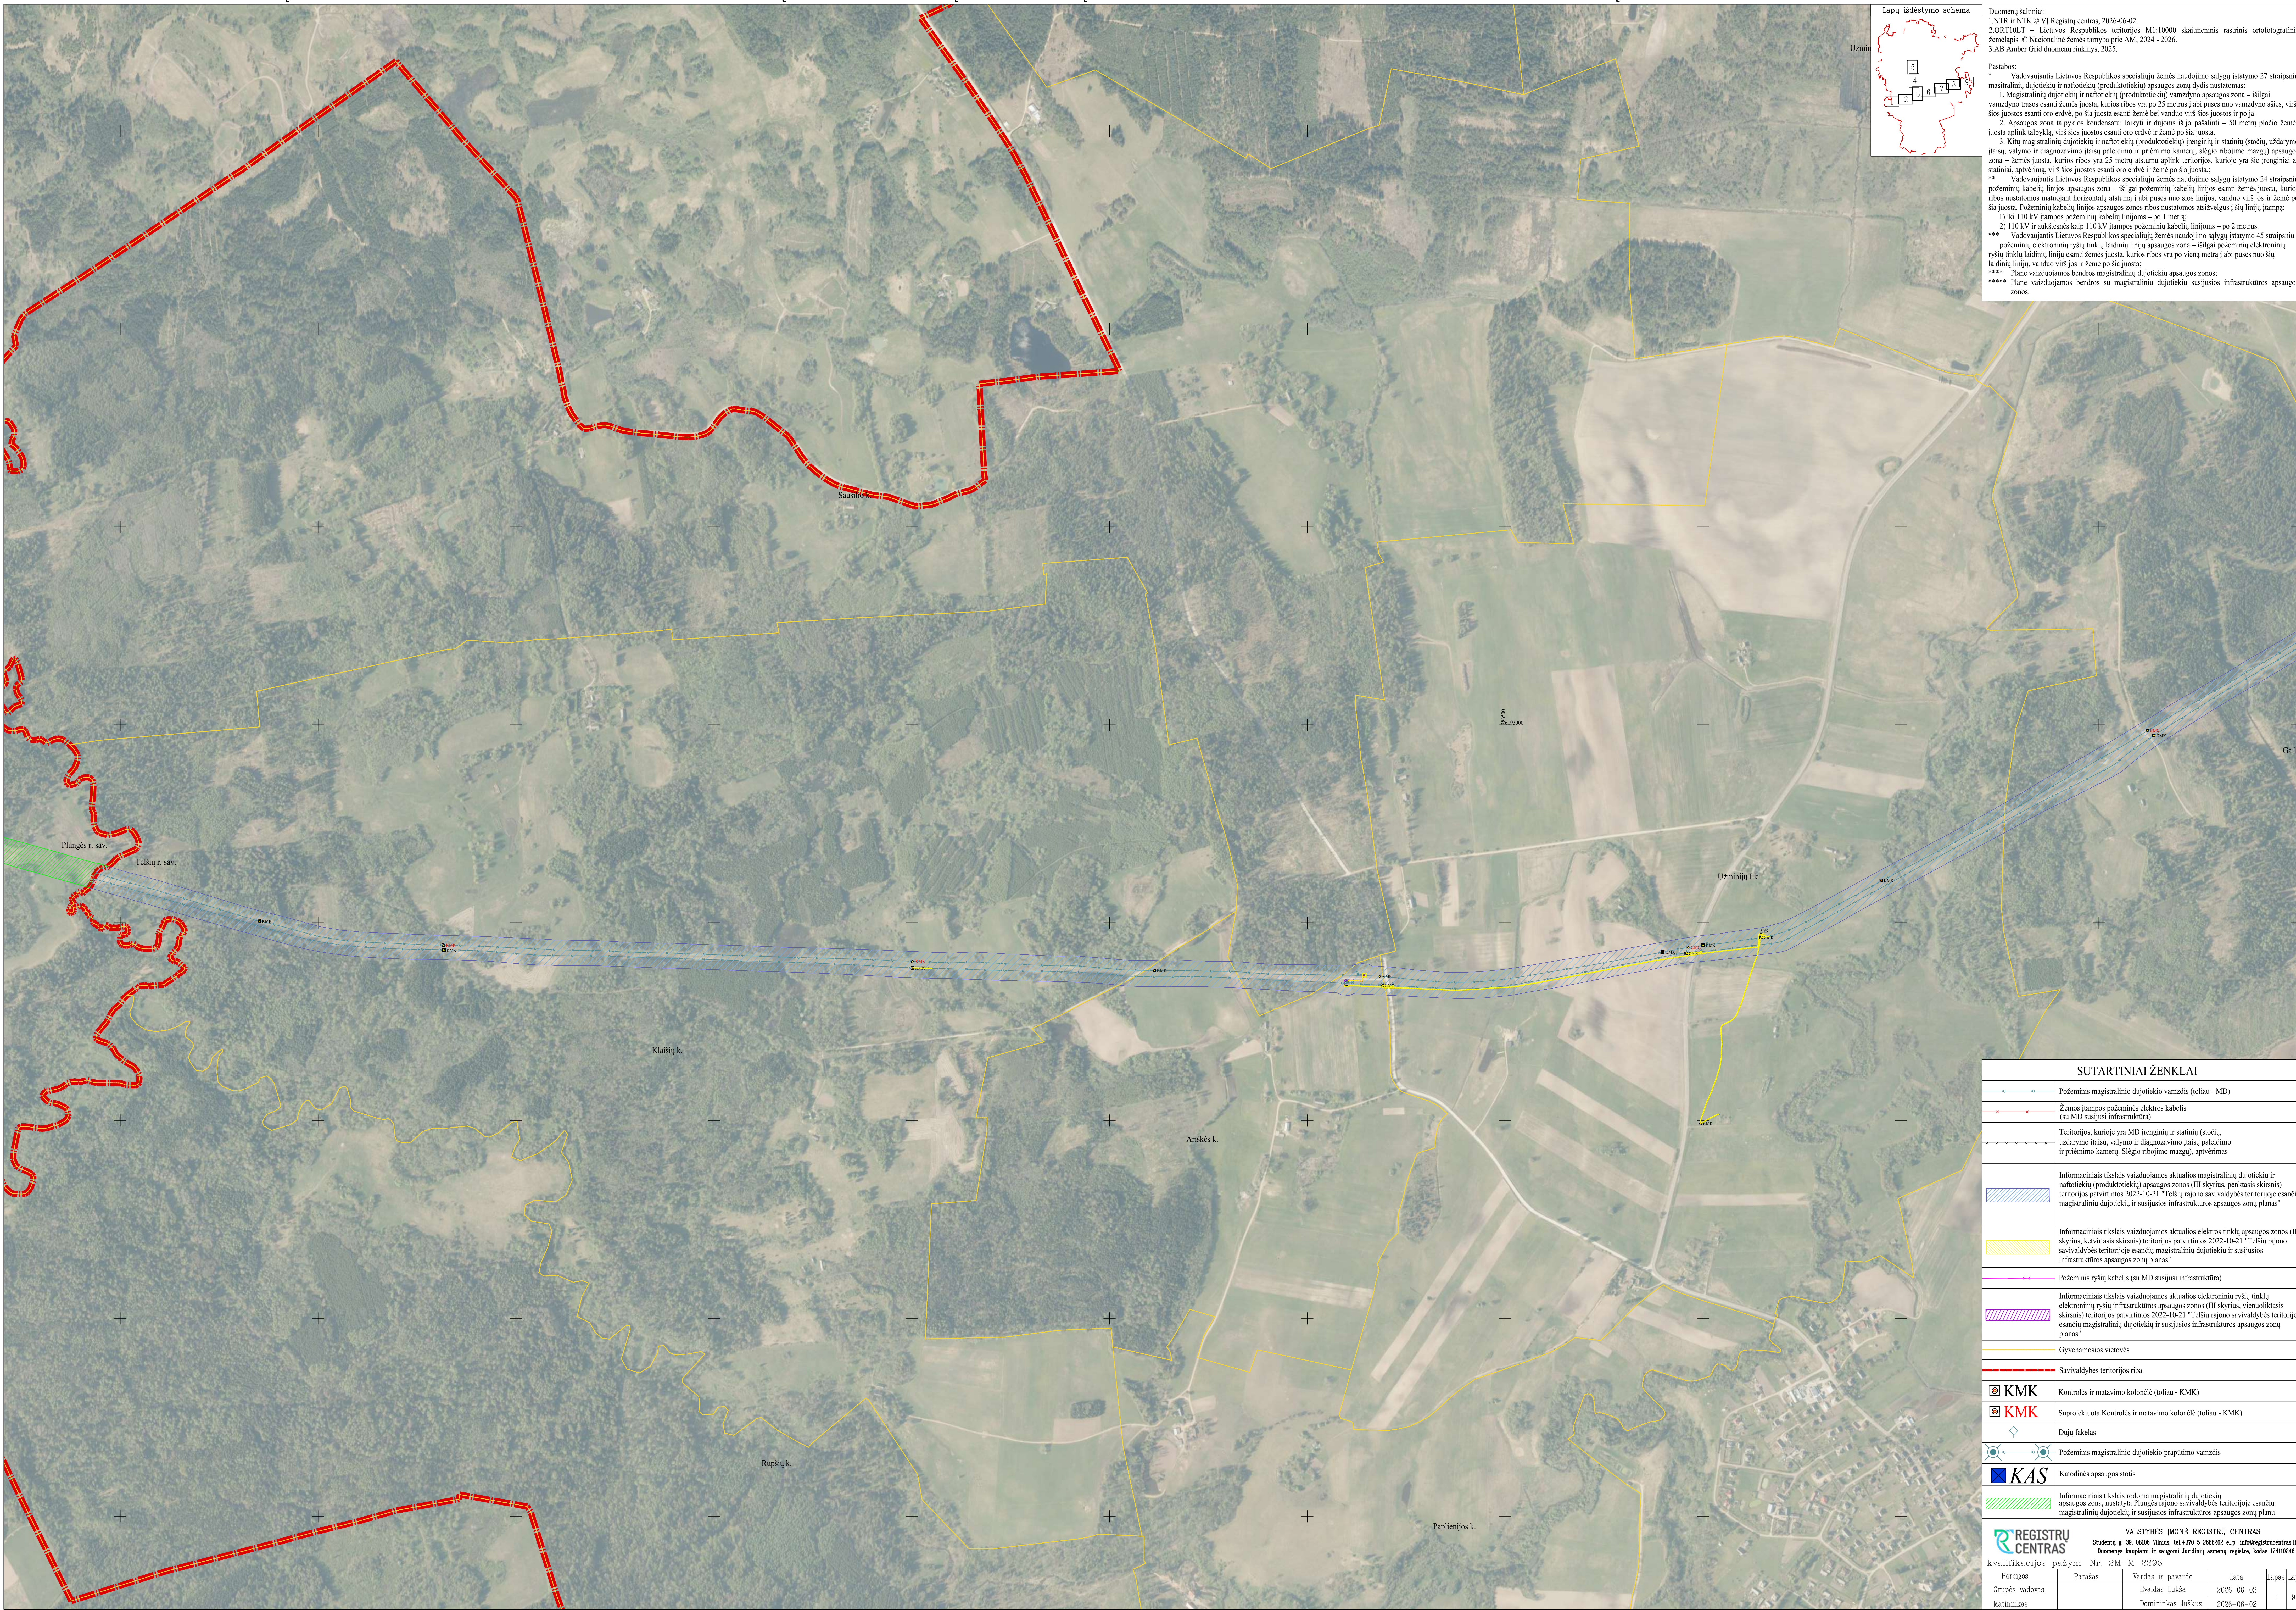

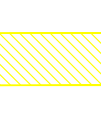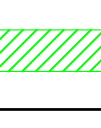
SUTARTINIAI ŽENKLAI				
	Požeminis magistralinio dujotiekio vamzdis (toliau - MD)			
	Žemos įtampos požeminės elektros kabelis (su MD susijusi infrastruktūra)			
	Teritorijos, kuriose yra MD įrenginių ir statinių (stočių, uždarymo įtaisų, vaizmo ir diagnostavimo įtaisų pakeidimo ir priėmimo kambarių, Slegio ribojimo mazgų), apėtimas			
	Informaciniais tikslais vaizduojamos aktualios magistralinių dujotiekų ir natūralios (predaktyvios) apsaugos zonos (III skyrius, perkaitis skirinis) teritorijos patvirtintos 2022-10-21 Tėslų rajono savivaldybės teritorijoje esančių magistralinių dujotiekų ir susijusios infrastruktūros apsaugos zonu planas*			
	Informaciniais tikslais vaizduojamos aktualios elektros tinklų apsaugos zonos (III skyrius, ketvirtasis skirinis) teritorijos patvirtintos 2022-10-21 Tėslų rajono savivaldybės teritorijoje esančių magistralinių dujotiekų ir susijusios infrastruktūros apsaugos zonu planas*			
	Požeminis ryšų kabelis (su MD susijusi infrastruktūra)			
	Informaciniais tikslais vaizduojamos aktualios elektros tinklų ryšių tinklų elektros tinklų infrastruktūros apsaugos zonos (III skyrius, visuomeniškasis skirinis) teritorijos patvirtintos 2022-10-21 Tėslų rajono savivaldybės teritorijoje esančių magistralinių dujotiekų ir susijusios infrastruktūros apsaugos zonu planas*			
	Gyvenamosios vietovės			
	Savivaldybės teritorijos riba			
	Kontrolės ir matavimo kolonėlė (toliau - KMK)			
	Suprojektuota Kontrolės ir matavimo kolonėlė (toliau - KMK)			
	Dujų fakesas			
	Požeminis magistralinio dujotiekio prapūtimo vamzdis			
	Katodinės apsaugos stotis			
	Informaciniais tikslais rodoma magistralinių dujotiekų apsaugos zona, nustatyta Plungės rajono savivaldybės teritorijoje esančių magistralinių dujotiekų ir susijusios infrastruktūros apsaugos zonu planu			
 VALSTYBĖS ĮMONĖ REGISTRŲ CENTRAS Stradių g. 39, 08106 Vilnius, tel. +370 5 2688382 e.l.p. info@registrųcentras.lt Domesnyje kaupiami ir saugomi Juridiniai asmenų registrai, kodas 102410246				
kvalifikacijos pažym. Nr. 2M - M-2296				
Pareigos	Parašas	Vardas ir pavardė	data	lapas
Grupės vadovas		Evaldas Luška	2026-06-02	1
Matininkas		Domininkas Juškus	2026-06-02	9


TELŠIŲ RAJONO SAVIVALDYBĖS TERITORIJOJE ESANČIŲ MAGISTRALINIŲ DUJOTIEKIŲ IR SUSIJUSIOS INFRASTRUKTŪROS APSAUGOS ZONŲ PLANO DALIES PAKEITIMO PLANAS M 1 : 5000



SUTARTINIAI ŽENKLAI	
	Požeminis magistralinio dyktiejuo vamzdis (toliau - MD)
	Žemės įampos poėminės elektros kabelis (su MD susijusi infrastruktūra)
	Informaciniai tškais vidausjamos aktualios magistralinio dyktieju ir radiotiekės (produktotiekė) apsaugos zonos (III skyriaus, perkaitas skienis)
	Teritorijos tikslas 2012-10-21 Tėslų rajono savivaldybės teritorijoje esančių magistralinio dyktieju ir susijusios infrastruktūros apsaugos zonos planas
	Informaciniai tškais vidausjamos aktualios elektros tinklų apsaugos zonos (III skyriaus, perkaitas skienis) teritorijos patvirtintos 2012-10-21 Tėslų rajono savivaldybės teritorijoje esančių magistralinio dyktieju ir susijusios infrastruktūros apsaugos zonos planas
	Gyvenamosios vietos
	Teritorijos ir matavimo kolonėlė (toliau - KMK)
	Suprojektuota Kontrolės ir matavimo kolonėlė (toliau - KMK)
	Dujų fėkalis

Duomenų šaltiniai:
1.NTR ir NTK © VĮ Registrų centras, 2026-06-02.
2.ORT10LT – Lietuvos Respublikos teritorijos M1:10000 skaitmeninis rastrinis ortofotografinis žemėlapis © Nacionalinė žemės tarnyba prie AM, 2024 - 2026.
3.AB Amber Grid duomenų rinkinys, 2025.

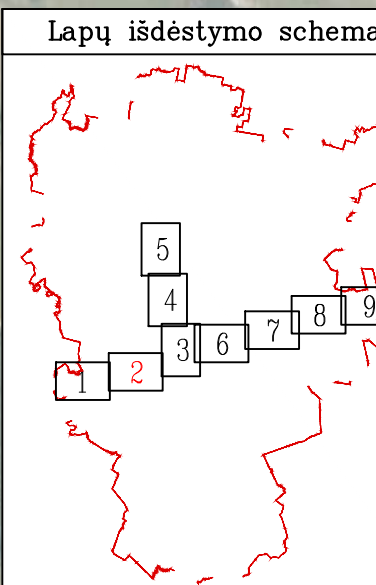[illegible]

 

**REGISTRŲ
CENTRAS**

VALSTYBĖS ĮMONĖ REGISTRŲ CENTRAS

Studentų g. 39, 08106 Vilnius, tel.+370 5 2688282 el.p. info@registrucentras.lt
 Duomenys kaupiami ir saugomi Juridinių asmenų registre, kodas 142410246

kvalifikacijos pažym. Nr. 2M–M–2296

Pareigos	Parašas	Vardas ir pavardė	data	Lapas	Lapų
Grupės vadovas		Evaldas Lukša	2026-06-02	1	9
Matininkas		Dominikas Juškus	2026-06-02		

TELŠIŲ RAJONO SAVIVALDYBĖS TERITORIJOJE ESANČIŲ MAGISTRALINIŲ DUJOTIEKIŲ IR SUSIJUSIOS INFRASTRUKTŪROS APSAUGOS ZONŲ PLANO DALIES
PAKEITIMO PLANAS M 1 : 5000

Lapų išdėstymo schema

Duomenų šaltiniai:

1.NTR ir NTK © VI Registrų centras, 2026-06-02.
2.ORT10LT - Lietuvos Respublikos teritorijos, M1:10000 skaitmeninis rastinis ortofotografinis žemėlapis © Nacionalinė žemės tarnyba prie AM, 2024 - 2026.
3.AB Amber Grid duomenų rinkinys, 2025.

Pastabos:

• Vadovaujantis Lietuvos Respublikos specialiuji žemės naudojimo sąlygų įstatymo 27 straipsniu magistralinių dujotiekių ir naftotiekių (produktotiekių) apsaugos zonų dydis nustatomas:

1. Magistralinių dujotiekių ir naftotiekių (produktotiekių) vamzdyno apsaugos zona – išilgai vamzdyno rėms esanti žemės juosta, kurios ribos yra po 25 metrus į abi puses nuo vamzdyno ašies, virš šios juostos esanti oro erdvė, po šia juosta esanti žemė bei vanduo virš šios juostos ir po ją.

2. Apsaugos zona talpyklos kondensatui laikyti ir dujoms iš jo pašalinti – 50 metrų pločio žemės juosta aplink talpyklą, virš šios juostos esanti oro erdvė ir žemė po šia juosta.

3. Kitų magistralinių dujotiekių ir naftotiekių (produktotiekių) įrenginių ir statinių (stotelių, uždarymo įtaisų, valymo ir diagnozavimo įtaisų paleidimo ir priėmimo kamerų, slėgio ribojimo mazgų) apsaugos zona – žemės juosta, kurios ribos yra 25 metrų atstumu aplink teritorijos, kurioje yra šie įrenginiai ar statiniai, aptvėrimą, virš šios juostos esanti oro erdvė ir žemė po šia juosta.

••• Vadovaujantis Lietuvos Respublikos specialiuji žemės naudojimo sąlygų įstatymo 24 straipsniu požeminių kabelių linijos apsaugos zona – išilgai požeminių kabelių linijos esanti žemės juosta, kurios ribos nustatomos matuojant horizontalią atstumą į abi puses nuo šios linijos, vanduo virš jos ir žemė po šia juosta. Požeminių kabelių linijos apsaugos zonos ribos nustatomos atsižvelgus į šių linijų įtampą:

1) iki 110 kV įtampos požeminių kabelių linijoms – po 1 metrus;

2) 110 kV ir aukštesnės kaip 110 kV įtampos požeminių kabelių linijoms – po 2 metrus.

•••• Vadovaujantis Lietuvos Respublikos specialiuji žemės naudojimo sąlygų įstatymo 45 straipsniu požeminių elektroninių ryšių tinklų laidinių linijų apsaugos zona – išilgai požeminių elektroninių ryšių tinklų laidinių linijų esanti žemės juosta, kurios ribos yra po vieną metrą į abi puses nuo šių laidinių linijų, vanduo virš jos ir žemė po šia juosta.

••••• Plane vaizduojamos bendros magistralinių dujotiekių apsaugos zonos;

•••••• Plane vaizduojamos bendros su magistraliniu dujotiekiu susijusios infrastruktūros apsaugos zonos.

SUTARTINIAI ŽENKLAI					
	Požeminis magistralinio dujotiekio vamzdis (toliau - MD)				
	Žemės įtampos požeminės elektros kabelis (su MD susijusi infrastruktūra)				
	Įžeminimo kontūras				
	Teritorijos, kurioje yra MD įrenginių ir statinių (stotelių, uždarymo įtaisų, valymo ir diagnozavimo įtaisų paleidimo ir priėmimo kamerų, slėgio ribojimo mazgų), aptvėrimas				
	Informaciniais tikslais vaizduojamos aktualios magistralinių dujotiekių ir naftotiekių (produktotiekių) apsaugos zonos (III skyrius, penktasis skirsnis) teritorijos patvirtintos 2022-10-21 "Telsių rajono savivaldybės teritorijoje esančių magistralinių dujotiekių ir susijusios infrastruktūros apsaugos zonų planas"				
	Informaciniais tikslais vaizduojamos aktualios elektros tinklų apsaugos zonos (III skyrius, ketvirtasis skirsnis) teritorijos patvirtintos 2022-10-21 "Telsių rajono savivaldybės teritorijoje esančių magistralinių dujotiekių ir susijusios infrastruktūros apsaugos zonų planas"				
	Požeminis ryšių kabelis (su MD susijusi infrastruktūra)				
	Informaciniais tikslais vaizduojamos aktualios elektroninių ryšių tinklų elektroninių ryšių infrastruktūros apsaugos zonos (III skyrius, vienuoliktasis skirsnis) teritorijos patvirtintos 2022-10-21 "Telsių rajono savivaldybės teritorijoje esančių magistralinių dujotiekių ir susijusios infrastruktūros apsaugos zonų planas"				
	Gyvenamosios vietovės				
	KMK	Kontrolės ir matavimo kolonėlė (toliau - KMK)			
	KMK	Suprojektuota Kontrolės ir matavimo kolonėlė (toliau - KMK)			
	Dujų fakelas				
	Požeminis magistralinio dujotiekio prapūtimo vamzdis				
	Požeminis magistralinio dujotiekio vėdinimo vamzdis				
	KAS	Katodinės apsaugos stotis			
REGISTRŲ CENTRAS kvalifikacijos pažym. Nr. 2M-M-2296 VALSTYBĖS ĮMONĖ REGISTRŲ CENTRAS Studentų g. 39, 08106 Vilnius, tel. +370 5 2686892 el.p. info@registrurcentras.lt Duomenys kaupiami ir saugomi Juridinių asmenų registre, kodas 124110246					
Pareigos	Parašas	Vardas ir pavardė	data	lapas	lapų
Grupės vadovas		Evaldas Lukša	2026-06-02	3	
Maitininkas		Domininkas Juškus	2026-06-02		

TELŠIŲ RAJONO SAVIVALDYBĖS TERITORIJOJE ESANČIŲ MAGISTRALINIŲ DUJOTIEKIŲ IR SUSIJUSIOS INFRASTRUKTŪROS APSAUGOS ZONŲ PLANO DALIES
PAKEITIMO PLANAS M 1 : 5000

Lapų išdėstymo schema

Duomenų šaltiniai:

1.NTR ir NTK © VI Registrų centras, 2026-06-02.
2.ORT10LT - Lietuvos Respublikos teritorijos, M1:10000 skaitmeninis rastinis ortofotografinis žemėlapis © Nacionalinė žemės tarnyba prie AM, 2024 - 2026.
3.AB Amber Grid duomenų rinkinys, 2025.

Pastabos:

• Vadovaujantis Lietuvos Respublikos specialiąjį žemės naudojimo sąlygų įstatymo 27 straipsniu magistralinių dujotiekių ir naftotiekių (produktotiekių) apsaugos zonų dydis nustatomas:

1. Magistralinių dujotiekių ir naftotiekių (produktotiekių) vamzdžio apsaugos zona – išilgai vamzdžio trasos esanti žemės juosta, kurios ribos yra po 25 metrus į abi puses nuo vamzdžio ašies, virš šios juostos esanti oro erdvė, po šia juosta esanti žemė bei vanduo virš šios juostos ir po ją.

2. Apsaugos zona talpyklos kondensatui laikyti ir dujoms iš jo pašalinti – 50 metrų pločio žemės juosta aplink talpyklą, virš šios juostos esanti oro erdvė ir žemė po šia juosta.

3. Kitų magistralinių dujotiekių ir naftotiekių (produktotiekių) įrenginių ir statinių (stoečių, uždarymo įtaisų, valymų ir diagnozavimo įtaisų paleidimo ir priėmimo kamerų, slėgio ribojimo mazgų) apsaugos zona – žemės juosta, kurios ribos yra 25 metrų atstumu aplink teritorijos, kurioje yra šie įrenginiai ar statiniai, aptverimą, virš šios juostos esanti oro erdvė ir žemė po šia juosta.

••• Vadovaujantis Lietuvos Respublikos specialiąjį žemės naudojimo sąlygų įstatymo 24 straipsniu požeminių kabelių linijos apsaugos zona – išilgai požeminių kabelių linijos esanti žemės juosta, kurios ribos nustatomos matuojant horizontalų atstumą į abi puses nuo šios linijos, vanduo virš jos ir žemė po šia juosta. Požeminių kabelių linijos apsaugos zonos ribos nustatomos atsižvelgus į šių linijų įtampą:

1) iki 110 kV įtampos požeminių kabelių linijoms – po 1 metrą;

2) 110 kV ir aukštesnės kaip 110 kV įtampos požeminių kabelių linijoms – po 2 metrus.

••••• Vadovaujantis Lietuvos Respublikos specialiąjį žemės naudojimo sąlygų įstatymo 45 straipsniu požeminių elektroninių ryšių tinklų laidinių linijų apsaugos zona – išilgai požeminių elektroninių ryšių tinklų laidinių linijų esanti žemės juosta, kurios ribos yra po vieną metrą į abi puses nuo šių laidinių linijų, vanduo virš jos ir žemė po šia juosta.

•••••• Plane vaizduojamos bendros magistralinių dujotiekių susijusios infrastruktūros apsaugos zonos.

SUTARTINIAI ŽENKLAI				
	Požeminis magistralinio dujotiekio vamzdis (toliau - MD)			
	Žemos įtampos požeminis elektros kabelis (su MD susijusi infrastruktūra)			
	Įžeminimo kontūras			
	Informaciniais tikslais vaizduojamos aktualios magistralinių dujotiekių ir naftotiekių (produktotiekių) apsaugos zonos (III skyrius, penktasis skirsnis) teritorijos patvirtintos 2022-10-21 "Telšių rajono savivaldybės teritorijoje esančių magistralinių dujotiekių ir susijusios infrastruktūros apsaugos zonų planas"			
	Informaciniais tikslais vaizduojamos aktualios elektros tinklų apsaugos zonos (III skyrius, ketvirtasis skirsnis) teritorijos patvirtintos 2022-10-21 "Telšių rajono savivaldybės teritorijoje esančių magistralinių dujotiekių ir susijusios infrastruktūros apsaugos zonų planas"			
	Gyvenamosios vietovės			
	KMK Kontrolės ir matavimo kolonėlė (toliau - KMK)			

VALSTYBĖS ĮMONĖ REGISTRŲ CENTRAS				
Studentų g. 39, 08006 Vilnius, tel. +370 5 2686892 el.p. info@registracentras.lt				
Duomenys kaupiami ir saugomi Juridinių asmenų registre, kodas 12410246				
Kvalifikacijos pažym. Nr. 2M-M-2296				
Pareigos	Parašas	Vardas ir pavardė	data	lapas/lapų
Grupės vadovas		Evaldas Lukša	2026-06-02	4
Maitininkas		Domininkas Juškus	2026-06-02	

TELŠIŲ RAJONO SAVIVALDYBĖS TERITORIJOJE ESANČIŲ MAGISTRALINIŲ DUJOTIEKIŲ IR SUSIJUSIOS INFRASTRUKTŪROS APSAUGOS ZONŲ PLANO DALIES
PAKEITIMO PLANAS M 1 : 5000

Lapų išdėstymo schema

Duomenų šaltiniai:


1.NTR ir NTK © VI Registrų centras, 2026-06-02.

2.ORT10LT - Lietuvos Respublikos teritorijos, M1:10000 skaitmeninis rastrinis ortofotografinis žemėlapis © Nacionalinė žemės tarnyba prie AM, 2024 - 2026.

3.AB Amber Grid duomenų rinkinys, 2025.

Pastabos:

- Vadovaujantis Lietuvos Respublikos specialiųjų žemės naudojimo sąlygų įstatymo 27 straipsniu magistralinių dujotiekių ir naftotiekių (produktotiekių) vamzdžio apsaugos zonų dydis nustatomas:
 - Magistralinių dujotiekių ir naftotiekių (produktotiekių) vamzdžio apsaugos zona – išilgai vamzdžio rėšos esanti žemės juosta, kurios ribos yra po 25 metrus į abi puses nuo vamzdžio ašies, virš šios juostos esanti oro erdvė, po šia juosta esanti žemė bei vanduo virš šios juostos ir po ją.
 - Apsaugos zona talpyklos kondensatui laikyti ir dujoms iš jo pašalinti – 50 metrų pločio žemės juosta aplink talpyklą, virš šios juostos esanti oro erdvė ir žemė po šia juosta.
 - Kitų magistralinių dujotiekių ir naftotiekių (produktotiekių) įrenginių ir statinių (stoečių, uždarymo įtaisų, valymo ir diagnostavimo įtaisų paleidimo ir priėmimo kamerų, slėgio ribojimo mazgų) apsaugos zona – žemės juosta, kurios ribos yra 25 metrų atstumu aplink teritorijos, kurioje yra šie įrenginiai ar statiniai, aptverimą, virš šios juostos esanti oro erdvė ir žemė po šia juosta.
- Vadovaujantis Lietuvos Respublikos specialiųjų žemės naudojimo sąlygų įstatymo 24 straipsniu požeminių kabelių linijos apsaugos zona – išilgai požeminių kabelių linijos esanti žemės juosta, kurios ribos nustatomos matuojant horizontalių atstumą į abi puses nuo šios linijos, vanduo virš jos ir žemė po šia juosta. Požeminių kabelių linijos apsaugos zonos ribos nustatomos atsižvelgus į šių linijų įtampą:
 - iki 110 kV įtampos požeminių kabelių linijoms – po 1 metrus;
 - 110 kV ir aukštesnės kaip 110 kV įtampos požeminių kabelių linijoms – po 2 metrus.
- Vadovaujantis Lietuvos Respublikos specialiųjų žemės naudojimo sąlygų įstatymo 45 straipsniu požeminių elektroninių ryšių tinklų laidinių linijų apsaugos zona – išilgai požeminių elektroninių ryšių tinklų laidinių linijų esanti žemės juosta, kurios ribos yra po vieną metrą į abi puses nuo šių laidinių linijų, vanduo virš jos ir žemė po šia juosta.
- Plane vaizduojamos bendros magistralinių dujotiekių apsaugos zonos;
- Plane vaizduojamos bendros su magistraliniu dujotiekiu susijusios infrastruktūros apsaugos zonos.

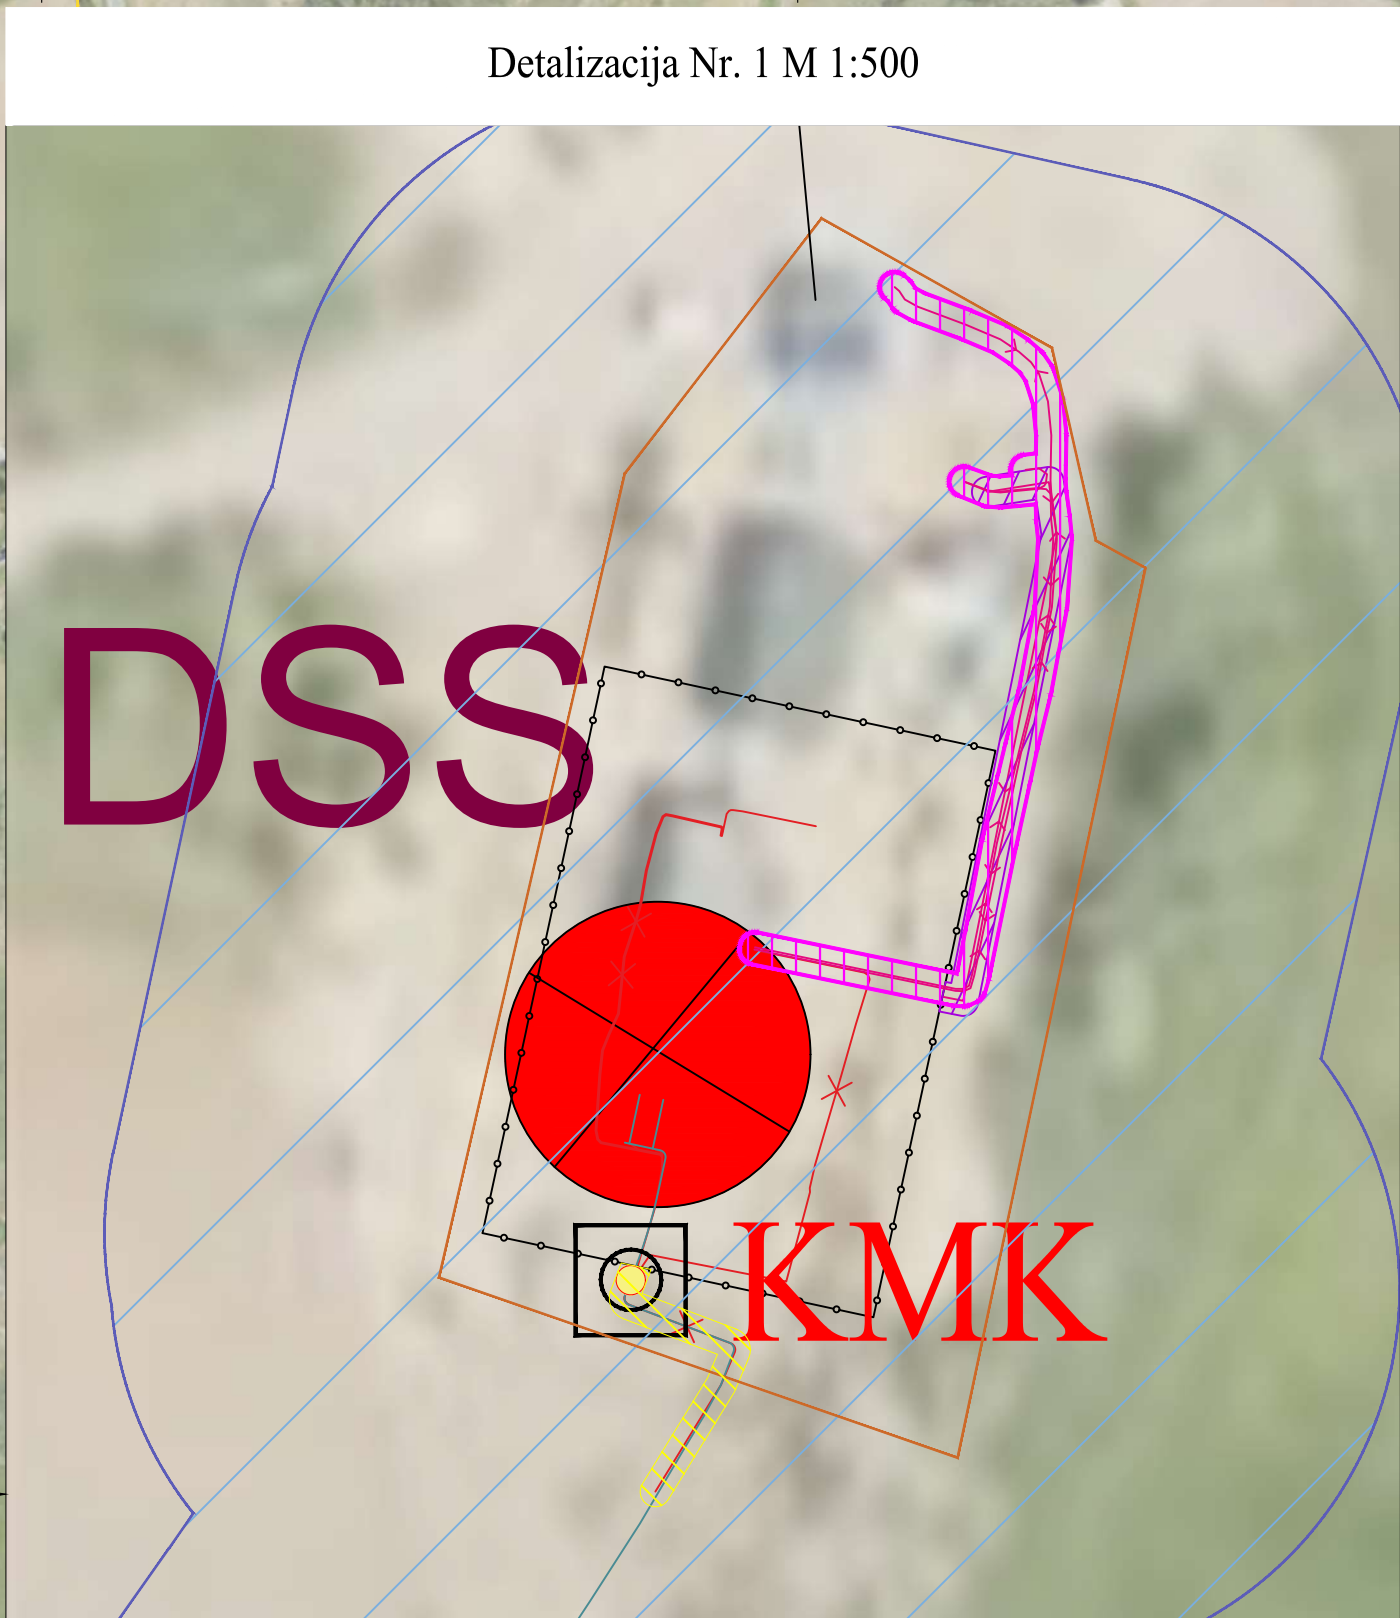

SUTARTINIAI ŽENKLAI	
	Požeminis magistralinio dujotiekio vamzdis (tolau - MD)
	Žemės įtampos požeminis elektros kabelis (su MD susijusi infrastruktūra)
	Teritorijos, kurioje yra MD įrenginių ir statinių (stoečių, uždarymo įtaisų, valymo ir diagnostavimo įtaisų paleidimo ir priėmimo kamerų, slėgio ribojimo mazgų), aptverimas
	Informaciniais tikslais vaizduojamos aktualios magistralinių dujotiekių ir naftotiekių (produktotiekių) apsaugos zonos (III skyrius, penktasis skirsnis) teritorijos patvirtintos 2022-10-21 "Telsių rajono savivaldybės teritorijoje esančių magistralinių dujotiekių ir susijusios infrastruktūros apsaugos zonų planas"
	Informaciniais tikslais vaizduojamos aktualios elektros tinklų apsaugos zonos (III skyrius, ketvirtasis skirsnis) teritorijos patvirtintos 2022-10-21 "Telsių rajono savivaldybės teritorijoje esančių magistralinių dujotiekių ir susijusios infrastruktūros apsaugos zonų planas"
	Požeminis ryšių kabelis (su MD susijusi infrastruktūra)
	Informaciniais tikslais vaizduojamos aktualios elektroninių ryšių tinklų elektroninių ryšių infrastruktūros apsaugos zonos (III skyrius, vienuoliktasis skirsnis) teritorijos patvirtintos 2022-10-21 "Telsių rajono savivaldybės teritorijoje esančių magistralinių dujotiekių ir susijusios infrastruktūros apsaugos zonų planas"
	Gyvenamosios vietovės
	Žemės sklypų ribos
	KMK
	Elektroninių ryšių tinklų elektroninių ryšių infrastruktūros apsaugos zonos (III skyrius, vienuoliktasis skirsnis)
	Dujų fakelas
	Požeminis magistralinio dujotiekio vėdinimo vamzdis
	Dujų skirstymo stotis



SUTARTINIAI ŽENKLAI	
	Požeminis magistralinio dydžio kiamdis (toliau - MD)
	Žemės įtampos požeiminis elektros kabelis (su MD sujungus infrastruktūra)
	Informaciniai tikslais vaizduojamos aktualios magistralinių dydžio kelių ir narfočių (produktinių) apsaugos zonos (III skyrys, penkis skirsnis) teritorijos patvirtintos 2022-10-21 "Tęslų rajono savivaldybės teritorijoje esančių magistralinių dydžio kelių ir sujungtos infrastruktūros apsaugos zonų planas"
	Informaciniai tikslais vaizduojamos aktualios elektros tinklo apsaugos zonos (III skyrys, ketvirtasis skirsnis) teritorijos patvirtintos 2022-10-21 "Tęslų rajono savivaldybės teritorijoje esančių magistralinių dydžio kelių ir sujungtos infrastruktūros apsaugos zonų planas"
	Gyvenamosios vietovės
	Kontrolės ir matavimo kolonėlė (toliau - KMK)
	Suaprotuota kontrolės ir matavimo kolonėlė (toliau - KMK)

Duomenų šaltiniai:
1.NTR ir NTK © VĮ Registrų centras, 2026-06-02.
2.ORT10LT – Lietuvos Respublikos teritorijos M1:10000 skaitmeninis rastrinis ortofotografinis žemėlapis © Nacionalinė žemės tarnyba prie AM, 2024 - 2026.
3.AB Amber Grid duomenų rinkinys, 2025.

[illegible]



REGISTRŲ
CENTRAS



VALSTYBĖS ĮMONĖ REGISTRŲ CENTRAS

Studentų g. 39, 08106 Vilnius, tel.: +370 5 2668262 el. p. info@registrųcentras.lt
Domenų įrašymo ir sąsuomai Juridinių asmenų registre, kodas 12410246

kvalifikacijos pažym. Nr. 2M–M–2296

Pareigos	Parašas	Vardas ir pavardė	data	Lapas	Lapų
Grupės vadovas		Evaldas Likša	2026–06–02	6	9
Matininkas		Dominikinas Juškus	2026–06–02		

TELŠIŲ RAJONO SAVIVALDYBĖS TERITORIJOJE ESANČIŲ MAGISTRALINIŲ DUJOTIEKIŲ IR SUSIJUSIOS INFRASTRUKTŪROS APSAUGOS ZONŲ PLANO DALIES PAKEITIMO PLANAS M 1 : 5000

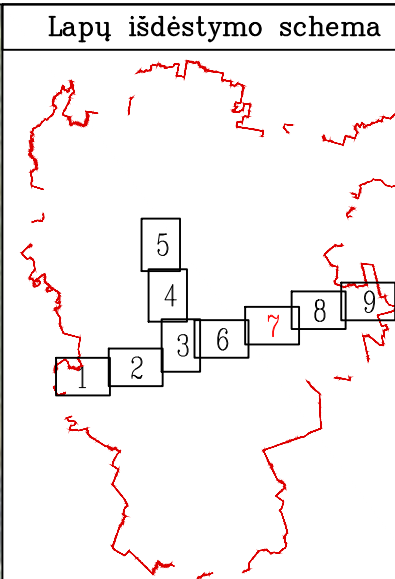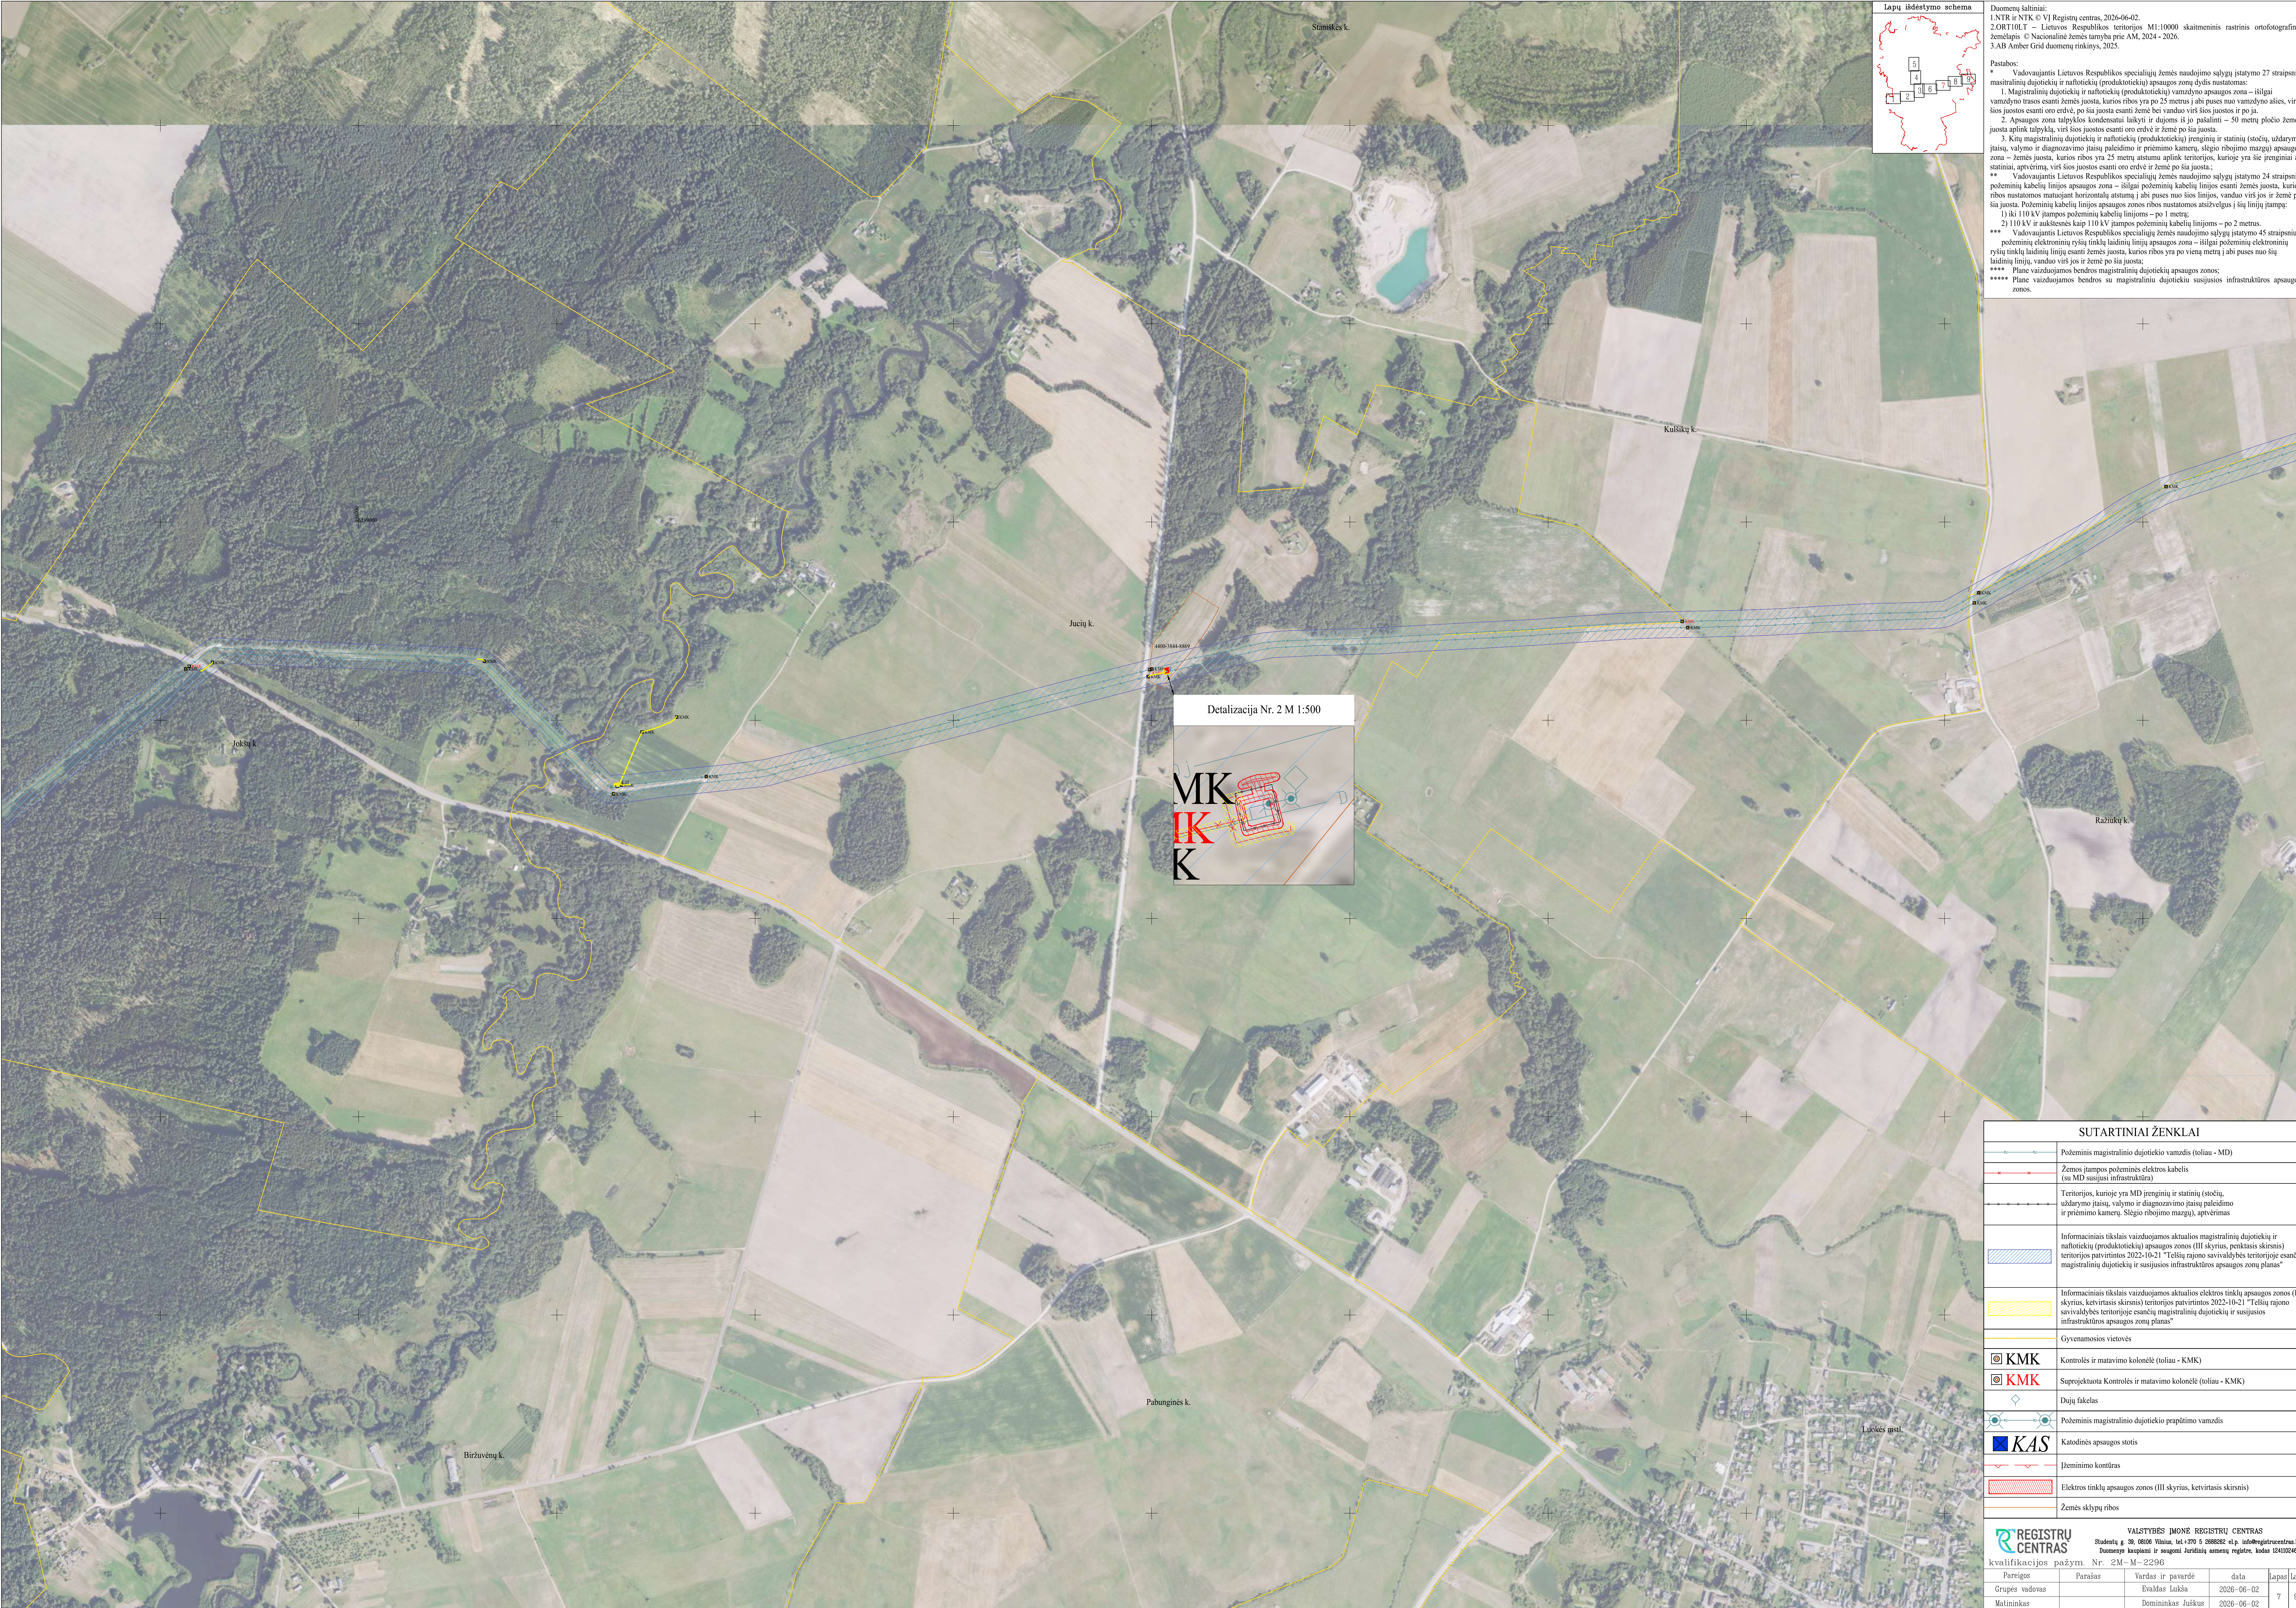


Duomenų šaltiniai:
1.NTR ir NTK © VĮ Registrų centras, 2026-06-02.
2.ORT10LT – Lietuvos Respublikos teritorijos M1:10000 skaitmeninis rastrinis ortofotografinis žemėlapis © Nacionalinė žemės tarnyba prie AM, 2024 - 2026.
3.AB Amber Grid duomenų rinkinys, 2025.

Pastabos:
* Vadovaujantis Lietuvos Respublikos specialiąjų žemės naudojimo sąlygų įstatymo 27 straipsniu nustatytųjų dujotiekių ir naftotiekių (produktotiekių) apsaugos zonų dydis nustatomas:
1. Magistralinių dujotiekių ir naftotiekių (produktotiekių) vamzdžio apsaugos zona – išilgai vamzdžio trasos esanti žemės juosta, kurios ribos yra po 25 metrus į abi puses nuo vamzdžio ašies, virš šios juostos esanti oro erdvė, po šia juosta esanti žemė bei vanduo virš šios juostos ir jo pa. ja.
2. Apsaugos zona tūpkylos kondensatui laikyti ir dūjomis iš jo pašalinti – 50 metrų pločio žemės juosta aplink tūpkylą, virš šios juostos esanti oro erdvė ir žemė po šia juosta.
3. Kitių magistralinių dujotiekių ir naftotiekių (produktotiekių) įrenginių ir statinių (stotijų, uždarymo įtaisų, valymo ir diagnostavimo įtaisų paleidimo ir priėmimo kamerų, slėgio ribojimo mazgų) apsaugos zona – žemės juosta, kurios ribos yra 25 metrų atstumu aplink teritorijos, kurioje yra šie įrenginiai ar statiniai, apvėrimą, virš šios juostos esanti oro erdvė ir žemė po šia juosta.
** Vadovaujantis Lietuvos Respublikos specialiąjų žemės naudojimo sąlygų įstatymo 24 straipsniu požeminių kabelių linijos apsaugos zona – išilgai požeminių kabelių linijos esanti žemės juosta, kurios ribos nustatomos matuojant horizontalų atstumą į abi puses nuo šios linijos, vanduo virš jos ir žemė po šia juosta. Požeminių kabelių linijos apsaugos zonos ribos nustatomos atsižvelgus į šių linijų įtampą:
1) iki 110 kV įtampos požeminių kabelių linijoms – po 1 metrą;
2) 110 kV ir aukštesnės kaip 110 kV įtampos požeminių kabelių linijoms – po 2 metrus.
*** Vadovaujantis Lietuvos Respublikos specialiąjų žemės naudojimo sąlygų įstatymo 45 straipsniu požeminių elektroninių ryšių tinklų laidinių linijų apsaugos zona – išilgai požeminių elektroninių ryšių tinklų laidinių linijų esanti žemės juosta, kurios ribos yra po vieną metrą į abi puses nuo šių laidinių linijų, vanduo virš jos ir žemė po šia juosta.
**** Plane vaizduojamos bendros magistralinių dujotiekių apsaugos zonos;
***** Plane vaizduojamos bendros su magistraliniais dujotiekiais susijusios infrastruktūros apsaugos zonos.



SUTARTINIAI ŽENKLAI																			
	Požeminis magistralinio dujotiekio vamzdis (toliau - MD)																		
	Žemės įtampos požeminės elektros kabelis (su MD susijusi infrastruktūra)																		
	Teritorijos, kurioje yra MD įrenginių ir statinių (stotijų, uždarymo įtaisų, valymo ir diagnostavimo įtaisų paleidimo ir priėmimo kamerų, slėgio ribojimo mazgų), apvėrimas																		
	Informaciniais tikslais vaizduojamos aktualios magistralinių dujotiekių ir naftotiekių (produktotiekių) apsaugos zonos (III skyrius, penktasis skirsnis) teritorijos patvirtintos 2022-10-21 "Telšių rajono savivaldybės teritorijoje esančių magistralinių dujotiekių ir susijusios infrastruktūros apsaugos zonų planas"																		
	Informaciniais tikslais vaizduojamos aktualios elektros tinklų apsaugos zonos (III skyrius, ketvirtasis skirsnis) teritorijos patvirtintos 2022-10-21 "Telšių rajono savivaldybės teritorijoje esančių magistralinių dujotiekių ir susijusios infrastruktūros apsaugos zonų planas"																		
	Gyvenamosios vietovės																		
	Kontrolės ir matavimo kolonėlė (toliau - KMK)																		
	Suprojektuota Kontrolės ir matavimo kolonėlė (toliau - KMK)																		
	Dujų fiekas																		
	Požeminis magistralinio dujotiekio prapūtimo vamzdis																		
	Katodinės apsaugos stotis																		
	Įžemiminio kontūras																		
	Elektros tinklų apsaugos zonos (III skyrius, ketvirtasis skirsnis)																		
	Žemės sklypų ribos																		
REGISTRŲ CENTRAS VAISTYBĖS ĮMONĖ REGISTRŲ CENTRAS Studentų g. 39, 08106 Vilnius, tel.+370 5 2688282 el.p. info@registrucentras.lt Duomenys kaupiami ir saugomi Juridinių asmenų registre, kodas 124102046 kvalifikacijos pažym. Nr. 2M-M-2296 <table><tr><td>Pareigos</td><td>Parašas</td><td>Vardas ir pavardė</td><td>data</td><td>Lapas</td><td>Lapų</td></tr><tr><td>Grupės vadovas</td><td></td><td>Evaldas Lukša</td><td>2026-06-02</td><td>7</td><td>7</td></tr><tr><td>Mūlininkas</td><td></td><td>Domininkas Juškus</td><td>2026-06-02</td><td></td><td></td></tr></table>		Pareigos	Parašas	Vardas ir pavardė	data	Lapas	Lapų	Grupės vadovas		Evaldas Lukša	2026-06-02	7	7	Mūlininkas		Domininkas Juškus	2026-06-02		
Pareigos	Parašas	Vardas ir pavardė	data	Lapas	Lapų														
Grupės vadovas		Evaldas Lukša	2026-06-02	7	7														
Mūlininkas		Domininkas Juškus	2026-06-02																

TELŠIŲ RAJONO SAVIVALDYBĖS TERITORIJOJE ESANČIŲ MAGISTRALINIŲ DUJOTIEKIŲ IR SUSIJUSIOS INFRASTRUKTŪROS APSAUGOS ZONŲ PLANO DALIES PAKEITIMO PLANAS M 1 : 5000

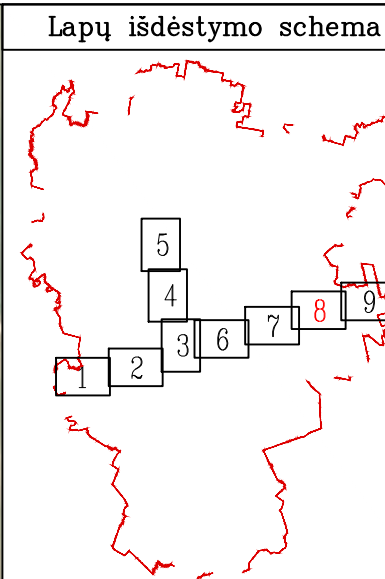


Duomenų šaltiniai:
1.NTR ir NTK © VĮ Registrų centras, 2026-06-02.
2.ORT10LT – Lietuvos Respublikos teritorijos M1:10000 skaitmeninis rastrinis ortofotografinis žemėlapis © Nacionalinė žemės tarnyba prie AM, 2024 - 2026.
3.AB Amber Grid duomenų rinkinys, 2025.

Pastabos:
* Vadovaujantis Lietuvos Respublikos specialiąjų žemės naudojimo sąlygų įstatymo 27 straipsniu nustatintų dujotiekių ir naftotiekių (produktotiekių) apsaugos zonų dydis nustatomas:
1. Magistralinių dujotiekių ir naftotiekių (produktotiekių) vamzdyno apsaugos zona – išilgai vamzdyno tramos esanti žemės juosta, kurios ribos yra po 25 metrus į abi puses nuo vamzdyno ašies, virš šios juostos esanti oro erdvė, po šia juosta esanti žemė bei vanduo virš šios juostos ir po ją.
2. Apsaugos zona tūpyklos kondensatui laikyti ir dujoms iš jo pašalinti – 50 metrų pločio žemės juosta aplink tūpyklą, virš šios juostos esanti oro erdvė ir žemė po šia juosta.
3. Kitų magistralinių dujotiekių ir naftotiekių (produktotiekių) įrenginių ir statinių (stotijų, uždarymo įtaisų, valymo ir diagnozavimo įtaisų paleidimo ir priėmimo kamerų, slėgio ribojimo mazgų) apsaugos zona – žemės juosta, kurios ribos yra 25 metrų atstumu aplink teritorijos, kurioje yra šie įrenginiai ar statiniai, apvėrimą, virš šios juostos esanti oro erdvė ir žemė po šia juosta.
** Vadovaujantis Lietuvos Respublikos specialiąjų žemės naudojimo sąlygų įstatymo 24 straipsniu požeminių kabelių linijos apsaugos zona – išilgai požeminių kabelių linijos esanti žemės juosta, kurios ribos nustatomos matuojant horizontalių atstumą į abi puses nuo šios linijos, vanduo virš jos ir žemė po šia juosta. Požeminių kabelių linijos apsaugos zonos ribos nustatomos išsivėlusios į šių linijų įtampą:
1) iki 110 kV įtampos požeminių kabelių linijoms – po 1 metrą;
2) 110 kV ir aukštesnės kaip 110 kV įtampos požeminių kabelių linijoms – po 2 metrus.
*** Vadovaujantis Lietuvos Respublikos specialiąjų žemės naudojimo sąlygų įstatymo 45 straipsniu požeminių elektroninių ryšių tinklų laidinių linijų apsaugos zona – išilgai požeminių elektroninių ryšių tinklų laidinių linijų esanti žemės juosta, kurios ribos yra po vieną metrą į abi puses nuo šių laidinių linijų, vanduo virš jos ir žemė po šia juosta.
**** Plane vaizduojamos bendros magistralinių dujotiekių apsaugos zonos;
***** Plane vaizduojamos bendros su magistraliniais dujotiekiais susijusios infrastruktūros apsaugos zonos.

SUTARTINIAI ŽENKLAI				
	Požeminis magistralinio dujotiekio vamzdis (toliau - MD)			
	Žemės įtampos požeminės elektros kabelis (su MD susijusi infrastruktūra)			
	Informaciniai tikslais vaizduojamos aktualios magistralinių dujotiekių ir naftotiekių (produktotiekių) apsaugos zonos (III skyrius, penktasis skirsnis) teritorijos patvirtintos 2022-10-21 "Telšių rajono savivaldybės teritorijoje esančių magistralinių dujotiekių ir susijusios infrastruktūros apsaugos zonų planas"			
	Informaciniai tikslais vaizduojamos aktualios elektros tinklų apsaugos zonos (III skyrius, ketvirtasis skirsnis) teritorijos patvirtintos 2022-10-21 "Telšių rajono savivaldybės teritorijoje esančių magistralinių dujotiekių ir susijusios infrastruktūros apsaugos zonų planas"			
	Gyvenamosios vietovės			
	Kontrolės ir matavimo kolonėlė (toliau - KMK)			
	Suprojektuota Kontrolės ir matavimo kolonėlė (toliau - KMK)			
	Dujų fuketas			
	Požeminis magistralinio dujotiekio vėdinimo vamzdis			
REGISTRŲ CENTRAS Valstybės įmonė Registrų Centras Studentų g. 39, 08100 Vilnius, tel.+370 5 2688262 el.p. info@registrurcentras.lt Duomenys kaupiami ir saugomi Juridinių asmenų registre, kodas 124102046 kvalifikacijos pažym. Nr. 2M-M-2296				
Pareigos	Parašas	Vardas ir pavardė	data	Lapas
Grupės vadovas		Evaldas Luksa	2026-06-02	8
Mulininkas		Dominikas Juškus	2026-06-02	9

TELŠIŲ RAJONO SAVIVALDYBĖS TERITORIJOJE ESANČIŲ MAGISTRALINIŲ DUJOTIEKIŲ IR SUSIJUSIOS INFRASTRUKTŪROS APSAUGOS ZONŲ PLANO DALIES PAKEITIMO PLANAS M 1 : 5000

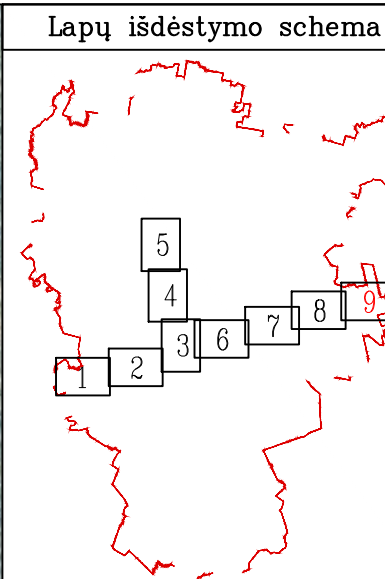

Duomenų šaltiniai:
1.NTR ir NTK © VI Registrų centras, 2026-06-02.
2.ORT10LT - Lietuvos Respublikos teritorijos M1:10000 skaitmeninis rastrinis ortofotografinis žemėlapis © Nacionalinė žemės tarnyba prie AM, 2024 - 2026.
3.AB Amber Grid duomenų rinkinys, 2025.

Pastabos:
* Vadovaujantis Lietuvos Respublikos specialiąjų žemės naudojimo sąlygų įstatymo 27 straipsniu nustatytomis dujotiekių ir naftotiekių (produktotiekių) apsaugos zonų dydžiais nustatomas:
1. Magistralinių dujotiekių ir naftotiekių (produktotiekių) vamzdyno apsaugos zona – išilgai vamzdyno trąsos esanti žemės juosta, kurios ribos yra po 25 metrus į abi puses nuo vamzdyno ašies, virš šios juostos esanti oro erdvė, po šia juosta esanti žemė bei vanduo virš šios juostos ir po ją.
2. Apsaugos zona tūpų kondensatui laikyti ir dūjomis iš jo pašalinti – 50 metrų pločio žemės juosta aplink tūpyklą, virš šios juostos esanti oro erdvė ir žemė po šia juosta.
3. Kitų magistralinių dujotiekių ir naftotiekių (produktotiekių) įrenginių ir statinių (stotijų, uždarymo įtaisų, valymo ir diagnozavimo įtaisų paleidimo ir priėmimo kamerų, slėgio ribojimo mazgų) apsaugos zona – žemės juosta, kurios ribos yra 25 metrų atstumu aplink teritorijos, kurioje yra šie įrenginiai ar statiniai, apvėrimą, virš šios juostos esanti oro erdvė ir žemė po šia juosta.
** Vadovaujantis Lietuvos Respublikos specialiąjų žemės naudojimo sąlygų įstatymo 24 straipsniu požeminių kabelių linijos apsaugos zona – išilgai požeminių kabelių linijos esanti žemės juosta, kurios ribos nustatomos matuojant horizontalių atstumą į abi puses nuo šios linijos, vanduo virš jos ir žemė po šia juosta. Požeminių kabelių linijos apsaugos zonos ribos nustatomos eksikavus į šių linijų įtampą:
1) iki 110 kV įtampos požeminių kabelių linijoms – po 1 metrą;
2) 110 kV ir aukštesnės kaip 110 kV įtampos požeminių kabelių linijoms – po 2 metrus.
*** Vadovaujantis Lietuvos Respublikos specialiąjų žemės naudojimo sąlygų įstatymo 45 straipsniu požeminių elektroninių ryšių tinklų laidinių linijų apsaugos zona – išilgai požeminių elektroninių ryšių tinklų laidinių linijų esanti žemės juosta, kurios ribos yra po vieną metrą į abi puses nuo šių laidinių linijų, vanduo virš jos ir žemė po šia juosta.
**** Plane vaizduojamos bendros magistralinių dujotiekių apsaugos zonos;
***** Plane vaizduojamos bendros su magistraliniu dujotiekiu susijusios infrastruktūros apsaugos zonos.

SUTARTINIAI ŽENKLAI																							
	Požeminis magistralinio dujotiekio vamzdis (toliau - MD)																						
	Žemės įtampos požeminės elektros kabelis (su MD susijusi infrastruktūra)																						
	Informaciniais tikslais vaizduojamos aktualios magistralinių dujotiekių ir naftotiekių (produktotiekių) apsaugos zonos (III skyrius, penktasis skirsnis) teritorijos patvirtintos 2022-10-21 "Telšių rajono savivaldybės teritorijoje esančių magistralinių dujotiekių ir susijusios infrastruktūros apsaugos zonų planas"																						
	Informaciniais tikslais vaizduojamos aktualios elektros tinklų apsaugos zonos (III skyrius, ketvirtasis skirsnis) teritorijos patvirtintos 2022-10-21 "Telšių rajono savivaldybės teritorijoje esančių magistralinių dujotiekių ir susijusios infrastruktūros apsaugos zonų planas"																						
	Gyvenamosios vietovės																						
	Savivaldybės teritorijos riba																						
	KMK																						
	Suprojektuota Kontrolės ir matavimo kolonėlė (toliau - KMK)																						
	Informaciniais tikslais rodoma magistralinių dujotiekių apsaugos zona, nustatyta Šilutės rajono savivaldybės teritorijoje esančių magistralinių dujotiekių ir susijusios infrastruktūros apsaugos zonų planu																						
REGISTRŲ CENTRAS VALSTYBĖS ĮMONĖ REGISTRŲ CENTRAS Studentų g. 39, 08106 Vilnius, tel.+370 5 2688262 el.p. info@registrųcentras.lt Duomenys kaupiami ir saugomi Juridinių asmenų registre, kodas 124102046 kvalifikacijos pažym. Nr. 2M-M-2296 <table><tr><td>Pareigos</td><td>Parašas</td><td>Vardas ir pavardė</td><td>data</td><td>Lapas</td><td>Lapų</td></tr><tr><td>Grupės vadovas</td><td></td><td>Evaldas Lukša</td><td>2026-06-02</td><td>9</td><td>9</td></tr><tr><td>Mulininkas</td><td></td><td>Domininkas Juškus</td><td>2026-06-02</td><td></td><td></td></tr></table>						Pareigos	Parašas	Vardas ir pavardė	data	Lapas	Lapų	Grupės vadovas		Evaldas Lukša	2026-06-02	9	9	Mulininkas		Domininkas Juškus	2026-06-02		
Pareigos	Parašas	Vardas ir pavardė	data	Lapas	Lapų																		
Grupės vadovas		Evaldas Lukša	2026-06-02	9	9																		
Mulininkas		Domininkas Juškus	2026-06-02																				

4. lentelė. Telšių rajono savivaldybės teritorijoje esančių magistralinių dujotiekių ir susijusios infrastruktūros apsaugos zonų plano dalies pakeitimo plano suvestiniai duomenys

Eil. Nr.	Žemės sklypo kadastrinis numeris	Žemės sklypo unikalus numeris	Žemės sklypo adresas	Žemės sklypo suformavimo metai	Žemės sklypo paskirtis	Žemės sklypo naudojimo būdas	Žemės sklypo matavimų tipas	Esamos apsaugos zonos pavadinimas	Esamos apsaugos zonos plotas, ha ¹	Planu nustatomos apsaugos zonos pavadinimas	Planu Nustatomos apsaugos zonos plotas, ha	Įregistruotų ir Planu nustatomų apsaugos zonų bendras plotas, ha ²
1.	7868/0012:0501	4400-6312-4654	Telšiai, Geležinkelio g. 24B	2024-04-30	Kita	Pramonės ir sandėliavimo objektų teritorijos	Kadastriniai matavimai (LKS-94)	-	-	Elektroninių ryšių tinklų elektroninių ryšių infrastruktūros apsaugos zonos (III skyrius, vienuoliktasis skirsnis)	0,0159	0,0159
2.	7835/0002:0522	4400-3844-8869	Telšių r. sav., Luokės sen., Jucių k.	2015-06-04	Žemės ūkio	Kiti žemės ūkio paskirties žemės sklypai	Kadastriniai matavimai (LKS-94)	-	-	Elektros tinklų apsaugos zonos (III skyrius, ketvirtasis skirsnis)	0,0095	0,0095

¹ Teritorijos, kurios taikomos SŽNS, neįregistruotos Nekilnojamojo turto registre
² Bendrame plote neįskaičiuojamos SŽNS teritorijos (jų plotai), kurios įregistruotos kitais pagrindais

TELŠIŲ RAJONO SAVIVALDYBĖS TERITORIJOJE ESANČIŲ MAGISTRALINIŲ DUJOTIEKIŲ IR SUSIJUSIOS INFRASTRUKTŪROS APSAUGOS ZONŲ PLANO TERITORIJŲ SĄRAŠAS

Eil. Nr.	Teritorijos unikalus nr.	Įregistravimo pagrindas	Įregistruotos teritorijos pakeitimo pagrindas
1	100367503	Lietuvos Respublikos energetikos ministerija; 2022-10-21 Telšių rajono savivaldybės teritorijoje esančių magistralinių dujotiekių ir susijusios infrastruktūros apsaugos zonų planas Nr. 1-331	Nekoreguota
2	100367196	Lietuvos Respublikos energetikos ministerija; 2022-10-21 Telšių rajono savivaldybės teritorijoje esančių magistralinių dujotiekių ir susijusios infrastruktūros apsaugos zonų planas Nr. 1-331	Nekoreguota
3	100367473	Lietuvos Respublikos energetikos ministerija; 2022-10-21 Telšių rajono savivaldybės teritorijoje esančių magistralinių dujotiekių ir susijusios infrastruktūros apsaugos zonų planas Nr. 1-331	Nekoreguota
4	100367053	Lietuvos Respublikos energetikos ministerija; 2022-10-21 Telšių rajono savivaldybės teritorijoje esančių magistralinių dujotiekių ir susijusios infrastruktūros apsaugos zonų planas Nr. 1-331	Nekoreguota
5	100367481	Lietuvos Respublikos energetikos ministerija; 2022-10-21 Telšių rajono savivaldybės teritorijoje esančių magistralinių dujotiekių ir susijusios infrastruktūros apsaugos zonų planas Nr. 1-331	Nekoreguota
6	100367240	Lietuvos Respublikos energetikos ministerija; 2022-10-21 Telšių rajono savivaldybės teritorijoje esančių magistralinių dujotiekių ir susijusios infrastruktūros apsaugos zonų planas Nr. 1-331	Nekoreguota
7	100367093	Lietuvos Respublikos energetikos ministerija; 2022-10-21 Telšių rajono savivaldybės teritorijoje esančių magistralinių dujotiekių ir susijusios infrastruktūros apsaugos zonų planas Nr. 1-331	Nekoreguota
8	100367260	Lietuvos Respublikos energetikos ministerija; 2022-10-21 Telšių rajono savivaldybės teritorijoje esančių magistralinių dujotiekių ir susijusios infrastruktūros apsaugos zonų planas Nr. 1-331	Nekoreguota
9	100367159	Lietuvos Respublikos energetikos ministerija; 2022-10-21 Telšių rajono savivaldybės teritorijoje esančių magistralinių dujotiekių ir susijusios infrastruktūros apsaugos zonų planas Nr. 1-331	Nekoreguota
10	100367472	Lietuvos Respublikos energetikos ministerija; 2022-10-21 Telšių rajono savivaldybės teritorijoje esančių magistralinių dujotiekių ir susijusios infrastruktūros apsaugos zonų planas Nr. 1-331	Nekoreguota

Eil. Nr.	Teritorijos unikalus nr.	Įregistravimo pagrindas	Įregistruotos teritorijos pakeitimo pagrindas
11	100367103	Lietuvos Respublikos energetikos ministerija; 2022-10-21 Telšių rajono savivaldybės teritorijoje esančių magistralinių dujotiekių ir susijusios infrastruktūros apsaugos zonų planas Nr. 1-331	Nekoreguota
12	100367372	Lietuvos Respublikos energetikos ministerija; 2022-10-21 Telšių rajono savivaldybės teritorijoje esančių magistralinių dujotiekių ir susijusios infrastruktūros apsaugos zonų planas Nr. 1-331	Nekoreguota
13	100367259	Lietuvos Respublikos energetikos ministerija; 2022-10-21 Telšių rajono savivaldybės teritorijoje esančių magistralinių dujotiekių ir susijusios infrastruktūros apsaugos zonų planas Nr. 1-331	Nekoreguota
14	100366775	Lietuvos Respublikos energetikos ministerija; 2022-10-21 Telšių rajono savivaldybės teritorijoje esančių magistralinių dujotiekių ir susijusios infrastruktūros apsaugos zonų planas Nr. 1-331	Nekoreguota
15	100367081	Lietuvos Respublikos energetikos ministerija; 2022-10-21 Telšių rajono savivaldybės teritorijoje esančių magistralinių dujotiekių ir susijusios infrastruktūros apsaugos zonų planas Nr. 1-331	Nekoreguota
16	100367120	Lietuvos Respublikos energetikos ministerija; 2022-10-21 Telšių rajono savivaldybės teritorijoje esančių magistralinių dujotiekių ir susijusios infrastruktūros apsaugos zonų planas Nr. 1-331	Nekoreguota
17	100366687	Lietuvos Respublikos energetikos ministerija; 2022-10-21 Telšių rajono savivaldybės teritorijoje esančių magistralinių dujotiekių ir susijusios infrastruktūros apsaugos zonų planas Nr. 1-331	Nekoreguota
18	100366691	Lietuvos Respublikos energetikos ministerija; 2022-10-21 Telšių rajono savivaldybės teritorijoje esančių magistralinių dujotiekių ir susijusios infrastruktūros apsaugos zonų planas Nr. 1-331	Nekoreguota
19	100366718	Lietuvos Respublikos energetikos ministerija; 2022-10-21 Telšių rajono savivaldybės teritorijoje esančių magistralinių dujotiekių ir susijusios infrastruktūros apsaugos zonų planas Nr. 1-331	Nekoreguota
20	100367044	Lietuvos Respublikos energetikos ministerija; 2022-10-21 Telšių rajono savivaldybės teritorijoje esančių magistralinių dujotiekių ir susijusios infrastruktūros apsaugos zonų planas Nr. 1-331	Nekoreguota
21	100366951	Lietuvos Respublikos energetikos ministerija; 2022-10-21 Telšių rajono savivaldybės teritorijoje esančių magistralinių dujotiekių ir susijusios infrastruktūros apsaugos zonų planas Nr. 1-331	Nekoreguota
22	100367310	Lietuvos Respublikos energetikos ministerija; 2022-10-21 Telšių rajono savivaldybės teritorijoje esančių magistralinių dujotiekių ir susijusios infrastruktūros apsaugos zonų planas Nr. 1-331	Nekoreguota

Eil. Nr.	Teritorijos unikalus nr.	Įregistravimo pagrindas	Įregistruotos teritorijos pakeitimo pagrindas
23	100367256	Lietuvos Respublikos energetikos ministerija; 2022-10-21 Telšių rajono savivaldybės teritorijoje esančių magistralinių dujotiekių ir susijusios infrastruktūros apsaugos zonų planas Nr. 1-331	Nekoreguota
24	100367348	Lietuvos Respublikos energetikos ministerija; 2022-10-21 Telšių rajono savivaldybės teritorijoje esančių magistralinių dujotiekių ir susijusios infrastruktūros apsaugos zonų planas Nr. 1-331	Nekoreguota
25	100367447	Lietuvos Respublikos energetikos ministerija; 2022-10-21 Telšių rajono savivaldybės teritorijoje esančių magistralinių dujotiekių ir susijusios infrastruktūros apsaugos zonų planas Nr. 1-331	Nekoreguota
26	100367320	Lietuvos Respublikos energetikos ministerija; 2022-10-21 Telšių rajono savivaldybės teritorijoje esančių magistralinių dujotiekių ir susijusios infrastruktūros apsaugos zonų planas Nr. 1-331	Nekoreguota
27	100366707	Lietuvos Respublikos energetikos ministerija; 2022-10-21 Telšių rajono savivaldybės teritorijoje esančių magistralinių dujotiekių ir susijusios infrastruktūros apsaugos zonų planas Nr. 1-331	Nekoreguota
28	100367012	Lietuvos Respublikos energetikos ministerija; 2022-10-21 Telšių rajono savivaldybės teritorijoje esančių magistralinių dujotiekių ir susijusios infrastruktūros apsaugos zonų planas Nr. 1-331	Nekoreguota
29	100367419	Lietuvos Respublikos energetikos ministerija; 2022-10-21 Telšių rajono savivaldybės teritorijoje esančių magistralinių dujotiekių ir susijusios infrastruktūros apsaugos zonų planas Nr. 1-331	Nekoreguota
30	100367172	Lietuvos Respublikos energetikos ministerija; 2022-10-21 Telšių rajono savivaldybės teritorijoje esančių magistralinių dujotiekių ir susijusios infrastruktūros apsaugos zonų planas Nr. 1-331	Nekoreguota
31	100366793	Lietuvos Respublikos energetikos ministerija; 2022-10-21 Telšių rajono savivaldybės teritorijoje esančių magistralinių dujotiekių ir susijusios infrastruktūros apsaugos zonų planas Nr. 1-331	Nekoreguota
32	100367206	Lietuvos Respublikos energetikos ministerija; 2022-10-21 Telšių rajono savivaldybės teritorijoje esančių magistralinių dujotiekių ir susijusios infrastruktūros apsaugos zonų planas Nr. 1-331	Nekoreguota
33	100367058	Lietuvos Respublikos energetikos ministerija; 2022-10-21 Telšių rajono savivaldybės teritorijoje esančių magistralinių dujotiekių ir susijusios infrastruktūros apsaugos zonų planas Nr. 1-331	Nekoreguota
34	100367204	Lietuvos Respublikos energetikos ministerija; 2022-10-21 Telšių rajono savivaldybės teritorijoje esančių magistralinių dujotiekių ir susijusios infrastruktūros apsaugos zonų planas Nr. 1-331	Nekoreguota

Eil. Nr.	Teritorijos unikalus nr.	Įregistravimo pagrindas	Įregistruotos teritorijos pakeitimo pagrindas
35	100366842	Lietuvos Respublikos energetikos ministerija; 2022-10-21 Telšių rajono savivaldybės teritorijoje esančių magistralinių dujotiekių ir susijusios infrastruktūros apsaugos zonų planas Nr. 1-331	Nekoreguota
36	100367258	Lietuvos Respublikos energetikos ministerija; 2022-10-21 Telšių rajono savivaldybės teritorijoje esančių magistralinių dujotiekių ir susijusios infrastruktūros apsaugos zonų planas Nr. 1-331	Nekoreguota
37	100366732	Lietuvos Respublikos energetikos ministerija; 2022-10-21 Telšių rajono savivaldybės teritorijoje esančių magistralinių dujotiekių ir susijusios infrastruktūros apsaugos zonų planas Nr. 1-331	Nekoreguota
38	100367429	Lietuvos Respublikos energetikos ministerija; 2022-10-21 Telšių rajono savivaldybės teritorijoje esančių magistralinių dujotiekių ir susijusios infrastruktūros apsaugos zonų planas Nr. 1-331	Nekoreguota
39	100367394	Lietuvos Respublikos energetikos ministerija; 2022-10-21 Telšių rajono savivaldybės teritorijoje esančių magistralinių dujotiekių ir susijusios infrastruktūros apsaugos zonų planas Nr. 1-331	Nekoreguota
40	100367119	Lietuvos Respublikos energetikos ministerija; 2022-10-21 Telšių rajono savivaldybės teritorijoje esančių magistralinių dujotiekių ir susijusios infrastruktūros apsaugos zonų planas Nr. 1-331	Nekoreguota
41	100367115	Lietuvos Respublikos energetikos ministerija; 2022-10-21 Telšių rajono savivaldybės teritorijoje esančių magistralinių dujotiekių ir susijusios infrastruktūros apsaugos zonų planas Nr. 1-331	Nekoreguota
42	100367437	Lietuvos Respublikos energetikos ministerija; 2022-10-21 Telšių rajono savivaldybės teritorijoje esančių magistralinių dujotiekių ir susijusios infrastruktūros apsaugos zonų planas Nr. 1-331	Nekoreguota
43	100367485	Lietuvos Respublikos energetikos ministerija; 2022-10-21 Telšių rajono savivaldybės teritorijoje esančių magistralinių dujotiekių ir susijusios infrastruktūros apsaugos zonų planas Nr. 1-331	Nekoreguota
44	100367847	Lietuvos Respublikos energetikos ministerija; 2022-10-21 Telšių rajono savivaldybės teritorijoje esančių magistralinių dujotiekių ir susijusios infrastruktūros apsaugos zonų planas Nr. 1-331	Nekoreguota
45	100367412	Lietuvos Respublikos energetikos ministerija; 2022-10-21 Telšių rajono savivaldybės teritorijoje esančių magistralinių dujotiekių ir susijusios infrastruktūros apsaugos zonų planas Nr. 1-331	Nekoreguota
46	100366741	Lietuvos Respublikos energetikos ministerija; 2022-10-21 Telšių rajono savivaldybės teritorijoje esančių magistralinių dujotiekių ir susijusios infrastruktūros apsaugos zonų planas Nr. 1-331	Nekoreguota

Eil. Nr.	Teritorijos unikalus nr.	Įregistravimo pagrindas	Įregistruotos teritorijos pakeitimo pagrindas
47	100367314	Lietuvos Respublikos energetikos ministerija; 2022-10-21 Telšių rajono savivaldybės teritorijoje esančių magistralinių dujotiekių ir susijusios infrastruktūros apsaugos zonų planas Nr. 1-331	Nekoreguota
48	100367449	Lietuvos Respublikos energetikos ministerija; 2022-10-21 Telšių rajono savivaldybės teritorijoje esančių magistralinių dujotiekių ir susijusios infrastruktūros apsaugos zonų planas Nr. 1-331	Nekoreguota
49	100367129	Lietuvos Respublikos energetikos ministerija; 2022-10-21 Telšių rajono savivaldybės teritorijoje esančių magistralinių dujotiekių ir susijusios infrastruktūros apsaugos zonų planas Nr. 1-331	Nekoreguota
50	100367280	Lietuvos Respublikos energetikos ministerija; 2022-10-21 Telšių rajono savivaldybės teritorijoje esančių magistralinių dujotiekių ir susijusios infrastruktūros apsaugos zonų planas Nr. 1-331	Nekoreguota
51	100367057	Lietuvos Respublikos energetikos ministerija; 2022-10-21 Telšių rajono savivaldybės teritorijoje esančių magistralinių dujotiekių ir susijusios infrastruktūros apsaugos zonų planas Nr. 1-331	Nekoreguota
52	100366716	Lietuvos Respublikos energetikos ministerija; 2022-10-21 Telšių rajono savivaldybės teritorijoje esančių magistralinių dujotiekių ir susijusios infrastruktūros apsaugos zonų planas Nr. 1-331	Nekoreguota
53	100366721	Lietuvos Respublikos energetikos ministerija; 2022-10-21 Telšių rajono savivaldybės teritorijoje esančių magistralinių dujotiekių ir susijusios infrastruktūros apsaugos zonų planas Nr. 1-331	Nekoreguota
54	100367157	Lietuvos Respublikos energetikos ministerija; 2022-10-21 Telšių rajono savivaldybės teritorijoje esančių magistralinių dujotiekių ir susijusios infrastruktūros apsaugos zonų planas Nr. 1-331	Nekoreguota
55	100366957	Lietuvos Respublikos energetikos ministerija; 2022-10-21 Telšių rajono savivaldybės teritorijoje esančių magistralinių dujotiekių ir susijusios infrastruktūros apsaugos zonų planas Nr. 1-331	Nekoreguota
56	100367096	Lietuvos Respublikos energetikos ministerija; 2022-10-21 Telšių rajono savivaldybės teritorijoje esančių magistralinių dujotiekių ir susijusios infrastruktūros apsaugos zonų planas Nr. 1-331	Nekoreguota
57	100366693	Lietuvos Respublikos energetikos ministerija; 2022-10-21 Telšių rajono savivaldybės teritorijoje esančių magistralinių dujotiekių ir susijusios infrastruktūros apsaugos zonų planas Nr. 1-331	Nekoreguota
58	100366725	Lietuvos Respublikos energetikos ministerija; 2022-10-21 Telšių rajono savivaldybės teritorijoje esančių magistralinių dujotiekių ir susijusios infrastruktūros apsaugos zonų planas Nr. 1-331	Nekoreguota

Eil. Nr.	Teritorijos unikalus nr.	Įregistravimo pagrindas	Įregistruotos teritorijos pakeitimo pagrindas
59	100367370	Lietuvos Respublikos energetikos ministerija; 2022-10-21 Telšių rajono savivaldybės teritorijoje esančių magistralinių dujotiekių ir susijusios infrastruktūros apsaugos zonų planas Nr. 1-331	Nekoreguota
60	100367423	Lietuvos Respublikos energetikos ministerija; 2022-10-21 Telšių rajono savivaldybės teritorijoje esančių magistralinių dujotiekių ir susijusios infrastruktūros apsaugos zonų planas Nr. 1-331	Nekoreguota
61	100367478	Lietuvos Respublikos energetikos ministerija; 2022-10-21 Telšių rajono savivaldybės teritorijoje esančių magistralinių dujotiekių ir susijusios infrastruktūros apsaugos zonų planas Nr. 1-331	Nekoreguota
62	100367005	Lietuvos Respublikos energetikos ministerija; 2022-10-21 Telšių rajono savivaldybės teritorijoje esančių magistralinių dujotiekių ir susijusios infrastruktūros apsaugos zonų planas Nr. 1-331	Nekoreguota
63	100367192	Lietuvos Respublikos energetikos ministerija; 2022-10-21 Telšių rajono savivaldybės teritorijoje esančių magistralinių dujotiekių ir susijusios infrastruktūros apsaugos zonų planas Nr. 1-331	Nekoreguota
64	100367079	Lietuvos Respublikos energetikos ministerija; 2022-10-21 Telšių rajono savivaldybės teritorijoje esančių magistralinių dujotiekių ir susijusios infrastruktūros apsaugos zonų planas Nr. 1-331	Nekoreguota
65	100368301	Lietuvos Respublikos energetikos ministerija; 2022-10-21 Telšių rajono savivaldybės teritorijoje esančių magistralinių dujotiekių ir susijusios infrastruktūros apsaugos zonų planas Nr. 1-331	Nekoreguota
66	100367413	Lietuvos Respublikos energetikos ministerija; 2022-10-21 Telšių rajono savivaldybės teritorijoje esančių magistralinių dujotiekių ir susijusios infrastruktūros apsaugos zonų planas Nr. 1-331	Nekoreguota
67	100367173	Lietuvos Respublikos energetikos ministerija; 2022-10-21 Telšių rajono savivaldybės teritorijoje esančių magistralinių dujotiekių ir susijusios infrastruktūros apsaugos zonų planas Nr. 1-331	Nekoreguota
68	100368348	Lietuvos Respublikos energetikos ministerija; 2022-10-21 Telšių rajono savivaldybės teritorijoje esančių magistralinių dujotiekių ir susijusios infrastruktūros apsaugos zonų planas Nr. 1-331	Nekoreguota
69	100366877	Lietuvos Respublikos energetikos ministerija; 2022-10-21 Telšių rajono savivaldybės teritorijoje esančių magistralinių dujotiekių ir susijusios infrastruktūros apsaugos zonų planas Nr. 1-331	Nekoreguota
70	100367123	Lietuvos Respublikos energetikos ministerija; 2022-10-21 Telšių rajono savivaldybės teritorijoje esančių magistralinių dujotiekių ir susijusios infrastruktūros apsaugos zonų planas Nr. 1-331	Nekoreguota

Eil. Nr.	Teritorijos unikalus nr.	Įregistravimo pagrindas	Įregistruotos teritorijos pakeitimo pagrindas
71	100366683	Lietuvos Respublikos energetikos ministerija; 2022-10-21 Telšių rajono savivaldybės teritorijoje esančių magistralinių dujotiekių ir susijusios infrastruktūros apsaugos zonų planas Nr. 1-331	Nekoreguota
72	100367430	Lietuvos Respublikos energetikos ministerija; 2022-10-21 Telšių rajono savivaldybės teritorijoje esančių magistralinių dujotiekių ir susijusios infrastruktūros apsaugos zonų planas Nr. 1-331	Nekoreguota
73	100366731	Lietuvos Respublikos energetikos ministerija; 2022-10-21 Telšių rajono savivaldybės teritorijoje esančių magistralinių dujotiekių ir susijusios infrastruktūros apsaugos zonų planas Nr. 1-331	Nekoreguota
74	100367145	Lietuvos Respublikos energetikos ministerija; 2022-10-21 Telšių rajono savivaldybės teritorijoje esančių magistralinių dujotiekių ir susijusios infrastruktūros apsaugos zonų planas Nr. 1-331	Nekoreguota
75	100367454	Lietuvos Respublikos energetikos ministerija; 2022-10-21 Telšių rajono savivaldybės teritorijoje esančių magistralinių dujotiekių ir susijusios infrastruktūros apsaugos zonų planas Nr. 1-331	Nekoreguota
76	100367112	Lietuvos Respublikos energetikos ministerija; 2022-10-21 Telšių rajono savivaldybės teritorijoje esančių magistralinių dujotiekių ir susijusios infrastruktūros apsaugos zonų planas Nr. 1-331	Nekoreguota
77	100367263	Lietuvos Respublikos energetikos ministerija; 2022-10-21 Telšių rajono savivaldybės teritorijoje esančių magistralinių dujotiekių ir susijusios infrastruktūros apsaugos zonų planas Nr. 1-331	Nekoreguota
78	100367092	Lietuvos Respublikos energetikos ministerija; 2022-10-21 Telšių rajono savivaldybės teritorijoje esančių magistralinių dujotiekių ir susijusios infrastruktūros apsaugos zonų planas Nr. 1-331	Nekoreguota
79	100367138	Lietuvos Respublikos energetikos ministerija; 2022-10-21 Telšių rajono savivaldybės teritorijoje esančių magistralinių dujotiekių ir susijusios infrastruktūros apsaugos zonų planas Nr. 1-331	Nekoreguota
80	100366746	Lietuvos Respublikos energetikos ministerija; 2022-10-21 Telšių rajono savivaldybės teritorijoje esančių magistralinių dujotiekių ir susijusios infrastruktūros apsaugos zonų planas Nr. 1-331	Nekoreguota
81	100366685	Lietuvos Respublikos energetikos ministerija; 2022-10-21 Telšių rajono savivaldybės teritorijoje esančių magistralinių dujotiekių ir susijusios infrastruktūros apsaugos zonų planas Nr. 1-331	Nekoreguota
82	100367418	Lietuvos Respublikos energetikos ministerija; 2022-10-21 Telšių rajono savivaldybės teritorijoje esančių magistralinių dujotiekių ir susijusios infrastruktūros apsaugos zonų planas Nr. 1-331	Nekoreguota

Eil. Nr.	Teritorijos unikalus nr.	Įregistravimo pagrindas	Įregistruotos teritorijos pakeitimo pagrindas
83	100367171	Lietuvos Respublikos energetikos ministerija; 2022-10-21 Telšių rajono savivaldybės teritorijoje esančių magistralinių dujotiekių ir susijusios infrastruktūros apsaugos zonų planas Nr. 1-331	Nekoreguota
84	100367367	Lietuvos Respublikos energetikos ministerija; 2022-10-21 Telšių rajono savivaldybės teritorijoje esančių magistralinių dujotiekių ir susijusios infrastruktūros apsaugos zonų planas Nr. 1-331	Nekoreguota
85	100366792	Lietuvos Respublikos energetikos ministerija; 2022-10-21 Telšių rajono savivaldybės teritorijoje esančių magistralinių dujotiekių ir susijusios infrastruktūros apsaugos zonų planas Nr. 1-331	Nekoreguota
86	100367190	Lietuvos Respublikos energetikos ministerija; 2022-10-21 Telšių rajono savivaldybės teritorijoje esančių magistralinių dujotiekių ir susijusios infrastruktūros apsaugos zonų planas Nr. 1-331	Nekoreguota
87	100367203	Lietuvos Respublikos energetikos ministerija; 2022-10-21 Telšių rajono savivaldybės teritorijoje esančių magistralinių dujotiekių ir susijusios infrastruktūros apsaugos zonų planas Nr. 1-331	Nekoreguota
88	100367151	Lietuvos Respublikos energetikos ministerija; 2022-10-21 Telšių rajono savivaldybės teritorijoje esančių magistralinių dujotiekių ir susijusios infrastruktūros apsaugos zonų planas Nr. 1-331	Nekoreguota
89	100366860	Lietuvos Respublikos energetikos ministerija; 2022-10-21 Telšių rajono savivaldybės teritorijoje esančių magistralinių dujotiekių ir susijusios infrastruktūros apsaugos zonų planas Nr. 1-331	Nekoreguota
90	100367305	Lietuvos Respublikos energetikos ministerija; 2022-10-21 Telšių rajono savivaldybės teritorijoje esančių magistralinių dujotiekių ir susijusios infrastruktūros apsaugos zonų planas Nr. 1-331	Nekoreguota
91	100367291	Lietuvos Respublikos energetikos ministerija; 2022-10-21 Telšių rajono savivaldybės teritorijoje esančių magistralinių dujotiekių ir susijusios infrastruktūros apsaugos zonų planas Nr. 1-331	Nekoreguota
92	100367427	Lietuvos Respublikos energetikos ministerija; 2022-10-21 Telšių rajono savivaldybės teritorijoje esančių magistralinių dujotiekių ir susijusios infrastruktūros apsaugos zonų planas Nr. 1-331	Nekoreguota
93	100367335	Lietuvos Respublikos energetikos ministerija; 2022-10-21 Telšių rajono savivaldybės teritorijoje esančių magistralinių dujotiekių ir susijusios infrastruktūros apsaugos zonų planas Nr. 1-331	Nekoreguota
94	100366774	Lietuvos Respublikos energetikos ministerija; 2022-10-21 Telšių rajono savivaldybės teritorijoje esančių magistralinių dujotiekių ir susijusios infrastruktūros apsaugos zonų planas Nr. 1-331	Nekoreguota

Eil. Nr.	Teritorijos unikalus nr.	Įregistravimo pagrindas	Įregistruotos teritorijos pakeitimo pagrindas
95	100367102	Lietuvos Respublikos energetikos ministerija; 2022-10-21 Telšių rajono savivaldybės teritorijoje esančių magistralinių dujotiekių ir susijusios infrastruktūros apsaugos zonų planas Nr. 1-331	Nekoreguota
96	100367411	Lietuvos Respublikos energetikos ministerija; 2022-10-21 Telšių rajono savivaldybės teritorijoje esančių magistralinių dujotiekių ir susijusios infrastruktūros apsaugos zonų planas Nr. 1-331	Nekoreguota
97	100367273	Lietuvos Respublikos energetikos ministerija; 2022-10-21 Telšių rajono savivaldybės teritorijoje esančių magistralinių dujotiekių ir susijusios infrastruktūros apsaugos zonų planas Nr. 1-331	Nekoreguota
98	100367505	Lietuvos Respublikos energetikos ministerija; 2022-10-21 Telšių rajono savivaldybės teritorijoje esančių magistralinių dujotiekių ir susijusios infrastruktūros apsaugos zonų planas Nr. 1-331	Nekoreguota
99	100366739	Lietuvos Respublikos energetikos ministerija; 2022-10-21 Telšių rajono savivaldybės teritorijoje esančių magistralinių dujotiekių ir susijusios infrastruktūros apsaugos zonų planas Nr. 1-331	Nekoreguota
100	100367325	Lietuvos Respublikos energetikos ministerija; 2022-10-21 Telšių rajono savivaldybės teritorijoje esančių magistralinių dujotiekių ir susijusios infrastruktūros apsaugos zonų planas Nr. 1-331	Nekoreguota
101	100367128	Lietuvos Respublikos energetikos ministerija; 2022-10-21 Telšių rajono savivaldybės teritorijoje esančių magistralinių dujotiekių ir susijusios infrastruktūros apsaugos zonų planas Nr. 1-331	Nekoreguota
102	100367448	Lietuvos Respublikos energetikos ministerija; 2022-10-21 Telšių rajono savivaldybės teritorijoje esančių magistralinių dujotiekių ir susijusios infrastruktūros apsaugos zonų planas Nr. 1-331	Nekoreguota
103	100366697	Lietuvos Respublikos energetikos ministerija; 2022-10-21 Telšių rajono savivaldybės teritorijoje esančių magistralinių dujotiekių ir susijusios infrastruktūros apsaugos zonų planas Nr. 1-331	Nekoreguota
104	100367080	Lietuvos Respublikos energetikos ministerija; 2022-10-21 Telšių rajono savivaldybės teritorijoje esančių magistralinių dujotiekių ir susijusios infrastruktūros apsaugos zonų planas Nr. 1-331	Nekoreguota
105	100366684	Lietuvos Respublikos energetikos ministerija; 2022-10-21 Telšių rajono savivaldybės teritorijoje esančių magistralinių dujotiekių ir susijusios infrastruktūros apsaugos zonų planas Nr. 1-331	Nekoreguota
106	100367156	Lietuvos Respublikos energetikos ministerija; 2022-10-21 Telšių rajono savivaldybės teritorijoje esančių magistralinių dujotiekių ir susijusios infrastruktūros apsaugos zonų planas Nr. 1-331	Nekoreguota

Eil. Nr.	Teritorijos unikalus nr.	Įregistravimo pagrindas	Įregistruotos teritorijos pakeitimo pagrindas
107	100366982	Lietuvos Respublikos energetikos ministerija; 2022-10-21 Telšių rajono savivaldybės teritorijoje esančių magistralinių dujotiekių ir susijusios infrastruktūros apsaugos zonų planas Nr. 1-331	Nekoreguota
108	100367095	Lietuvos Respublikos energetikos ministerija; 2022-10-21 Telšių rajono savivaldybės teritorijoje esančių magistralinių dujotiekių ir susijusios infrastruktūros apsaugos zonų planas Nr. 1-331	Nekoreguota
109	100366715	Lietuvos Respublikos energetikos ministerija; 2022-10-21 Telšių rajono savivaldybės teritorijoje esančių magistralinių dujotiekių ir susijusios infrastruktūros apsaugos zonų planas Nr. 1-331	Nekoreguota
110	100366744	Lietuvos Respublikos energetikos ministerija; 2022-10-21 Telšių rajono savivaldybės teritorijoje esančių magistralinių dujotiekių ir susijusios infrastruktūros apsaugos zonų planas Nr. 1-331	Nekoreguota
111	100367368	Lietuvos Respublikos energetikos ministerija; 2022-10-21 Telšių rajono savivaldybės teritorijoje esančių magistralinių dujotiekių ir susijusios infrastruktūros apsaugos zonų planas Nr. 1-331	Nekoreguota
112	100367421	Lietuvos Respublikos energetikos ministerija; 2022-10-21 Telšių rajono savivaldybės teritorijoje esančių magistralinių dujotiekių ir susijusios infrastruktūros apsaugos zonų planas Nr. 1-331	Nekoreguota
113	100366981	Lietuvos Respublikos energetikos ministerija; 2022-10-21 Telšių rajono savivaldybės teritorijoje esančių magistralinių dujotiekių ir susijusios infrastruktūros apsaugos zonų planas Nr. 1-331	Nekoreguota
114	100367137	Lietuvos Respublikos energetikos ministerija; 2022-10-21 Telšių rajono savivaldybės teritorijoje esančių magistralinių dujotiekių ir susijusios infrastruktūros apsaugos zonų planas Nr. 1-331	Nekoreguota
115	100367188	Lietuvos Respublikos energetikos ministerija; 2022-10-21 Telšių rajono savivaldybės teritorijoje esančių magistralinių dujotiekių ir susijusios infrastruktūros apsaugos zonų planas Nr. 1-331	Nekoreguota
116	100367055	Lietuvos Respublikos energetikos ministerija; 2022-10-21 Telšių rajono savivaldybės teritorijoje esančių magistralinių dujotiekių ir susijusios infrastruktūros apsaugos zonų planas Nr. 1-331	Nekoreguota
117	100366706	Lietuvos Respublikos energetikos ministerija; 2022-10-21 Telšių rajono savivaldybės teritorijoje esančių magistralinių dujotiekių ir susijusios infrastruktūros apsaugos zonų planas Nr. 1-331	Nekoreguota
118	100366690	Lietuvos Respublikos energetikos ministerija; 2022-10-21 Telšių rajono savivaldybės teritorijoje esančių magistralinių dujotiekių ir susijusios infrastruktūros apsaugos zonų planas Nr. 1-331	Nekoreguota

Eil. Nr.	Teritorijos unikalus nr.	Įregistravimo pagrindas	Įregistruotos teritorijos pakeitimo pagrindas
119	100366720	Lietuvos Respublikos energetikos ministerija; 2022-10-21 Telšių rajono savivaldybės teritorijoje esančių magistralinių dujotiekių ir susijusios infrastruktūros apsaugos zonų planas Nr. 1-331	Nekoreguota
120	100367113	Lietuvos Respublikos energetikos ministerija; 2022-10-21 Telšių rajono savivaldybės teritorijoje esančių magistralinių dujotiekių ir susijusios infrastruktūros apsaugos zonų planas Nr. 1-331	Nekoreguota
121	100367462	Lietuvos Respublikos energetikos ministerija; 2022-10-21 Telšių rajono savivaldybės teritorijoje esančių magistralinių dujotiekių ir susijusios infrastruktūros apsaugos zonų planas Nr. 1-331	Nekoreguota
122	100367474	Lietuvos Respublikos energetikos ministerija; 2022-10-21 Telšių rajono savivaldybės teritorijoje esančių magistralinių dujotiekių ir susijusios infrastruktūros apsaugos zonų planas Nr. 1-331	Nekoreguota
123	100367480	Lietuvos Respublikos energetikos ministerija; 2022-10-21 Telšių rajono savivaldybės teritorijoje esančių magistralinių dujotiekių ir susijusios infrastruktūros apsaugos zonų planas Nr. 1-331	Nekoreguota
124	-	-	Naujai nustatoma
125	-	-	Naujai nustatoma

DETALŪS METADUOMENYS

Dokumento sudarytojas (-ai)	Lietuvos Respublikos energetikos ministerija 302308327, Gedimino pr. 38, LT-01104 Vilnius
Dokumento pavadinimas (antraštė)	DĖL ENERGETIKOS MINISTRO 2022 M. SPALIO 21 D. ĮSAKYMO NR. 1-331 „DĖL TELŠIŲ RAJONO SAVIVALDYBĖS TERITORIJOJE ESANČIŲ MAGISTRALINIŲ DUJOTIEKIŲ IR SUSIJUSIOS INFRASTRUKTŪROS APSAUGOS ZONŲ PLANO PATVIRTINIMO“ PAKEITIMO
Dokumento registracijos data ir numeris	2026-09-28 Nr. 1-226
Dokumento gavimo data ir dokumento gavimo registracijos numeris	–
Dokumento specifikacijos identifikavimo žymuo	ADOC-V1.0
Parašo paskirtis	Suderinimas
Parašą sukūrusio asmens vardas, pavardė ir pareigos	Giedrė Šeškevičienė, Patarėjas, Energetinio saugumo grupė
Sertifikatas išduotas	GIEDRĖ ŠEŠKEVIČIENĖ, Lietuvos Respublikos energetikos ministerija LT
Parašo sukūrimo data ir laikas	2026-09-22 14:16:23 (GMT+03:00)
Parašo formatas	XAdES-EPES
Laiko žymoje nurodytas laikas	–
Informacija apie sertifikavimo paslaugų teikėją	ADIC CA ECC, Asmens dokumentu israsymo centras prie LR VRM LT
Sertifikato galiojimo laikas	2024-06-26 08:01:46 – 2028-06-25 08:01:46
Parašo paskirtis	Suderinimas
Parašą sukūrusio asmens vardas, pavardė ir pareigos	Dovilė Stoškuvienė, Patarėjas, Teisės ir personalo grupė
Sertifikatas išduotas	DOVILĖ STOŠKUVIENĖ LT
Parašo sukūrimo data ir laikas	2026-09-22 14:17:55 (GMT+03:00)
Parašo formatas	XAdES-EPES
Laiko žymoje nurodytas laikas	–
Informacija apie sertifikavimo paslaugų teikėją	SK ID Solutions EID-Q 2021E, SK ID Solutions AS EE
Sertifikato galiojimo laikas	2026-03-25 18:26:47 – 2031-03-25 23:59:59
Parašo paskirtis	Suderinimas
Parašą sukūrusio asmens vardas, pavardė ir pareigos	Dainius Bražiūnas, Grupės vadovas, Energetinio saugumo grupė
Sertifikatas išduotas	DAINIUS BRAŽIŪNAS LT
Parašo sukūrimo data ir laikas	2026-09-22 14:33:49 (GMT+03:00)
Parašo formatas	XAdES-EPES
Laiko žymoje nurodytas laikas	–
Informacija apie sertifikavimo paslaugų teikėją	SK ID Solutions EID-Q 2021E, SK ID Solutions AS EE
Sertifikato galiojimo laikas	2026-09-19 13:13:06 – 2031-09-19 23:59:59
Parašo paskirtis	Suderinimas
Parašą sukūrusio asmens vardas, pavardė ir pareigos	Eglė Radišauskienė, Kancleris
Sertifikatas išduotas	EGLĖ RADIŠAUSKIENĖ, Lietuvos Respublikos energetikos ministerija LT
Parašo sukūrimo data ir laikas	2026-09-22 17:21:57 (GMT+03:00)
Parašo formatas	XAdES-EPES
Laiko žymoje nurodytas laikas	–
Informacija apie sertifikavimo paslaugų teikėją	MD CA, Migracijos departamentas prie LR VRM LT
Sertifikato galiojimo laikas	2026-07-16 10:50:55 – 2030-07-15 10:50:55
Parašo paskirtis	Suderinimas
Parašą sukūrusio asmens vardas, pavardė ir pareigos	Gabriel Gorbačevski, Energetikos viceministras
Sertifikatas išduotas	GABRIEL GORBAČEVSKI LT
Parašo sukūrimo data ir laikas	2026-09-23 17:11:22 (GMT+03:00)
Parašo formatas	XAdES-EPES

DETALŪS METADUOMENYS

Laiko žymoje nurodytas laikas	–
Informacija apie sertifikavimo paslaugų teikėją	EID-SK 2016, AS Sertifitseerimiskeskus EE
Sertifikato galiojimo laikas	2023-04-07 18:43:24 – 2028-04-05 23:59:59
Parašo paskirtis	Pasirašymas
Parašą sukūrusio asmens vardas, pavardė ir pareigos	Lukas Savickas, Energetikos ministras
Sertifikatas išduotas	LUKAS SAVICKAS LT
Parašo sukūrimo data ir laikas	2026-09-28 15:55:33 (GMT+03:00)
Parašo formatas	XAdES-T
Laiko žymoje nurodytas laikas	2026-09-28 15:55:51 (GMT+03:00)
Informacija apie sertifikavimo paslaugų teikėją	EID-SK 2016, AS Sertifitseerimiskeskus EE
Sertifikato galiojimo laikas	2023-05-25 17:05:46 – 2028-05-23 23:59:59
Informacija apie būdus, naudotus metaduomenų vientisumui užtikrinti	"Registravimas" paskirties metaduomenų vientisumas užtikrintas naudojant "RCSC IssuingCA-2, VI Registru Centras - i.k. 124110246 LT" išduotą sertifikatą "DBSIS, Informatikos ir ryšių departamentas prie Lietuvos Respublikos vidaus reikalų ministerijos, i.k.188774822 LT", sertifikatas galioja nuo 2025-05-16 11:31:08 iki 2028-05-15 11:31:08
Pagrindinio dokumento priedų skaičius	2
Pagrindinio dokumento pridedamų dokumentų skaičius	–
Priedamo dokumento sudarytojas (-ai)	–
Priedamo dokumento pavadinimas (antraštė)	–
Priedamo dokumento registracijos data ir numeris	–
Programinės įrangos, kuria naudojantis sudarytas elektroninis dokumentas, pavadinimas	DBSIS, versija 3.5.90.5
Informacija apie elektroninio dokumento ir elektroninio (-ių) parašo (-ų) tikrinimą (tikrinimo data)	Atitinka specifikacijos keliamus reikalavimus. Visi dokumente esantys elektroniniai parašai galioja (2026-09-30 13:31:16)
Paieškos nuoroda	–
Papildomi metaduomenys	Nuorašą suformavo 2026-09-30 13:31:18 Dokumentų valdymo sistema Avilys